


Miejscowy plan zagospodarowania przestrzennego dla działek o nr ew. 51/6 i 83 z obrębu 03-09 w Konstancinie-Jeziornie

Skala 1:1000

Układ współrzędnych PL-2000 strefa 7

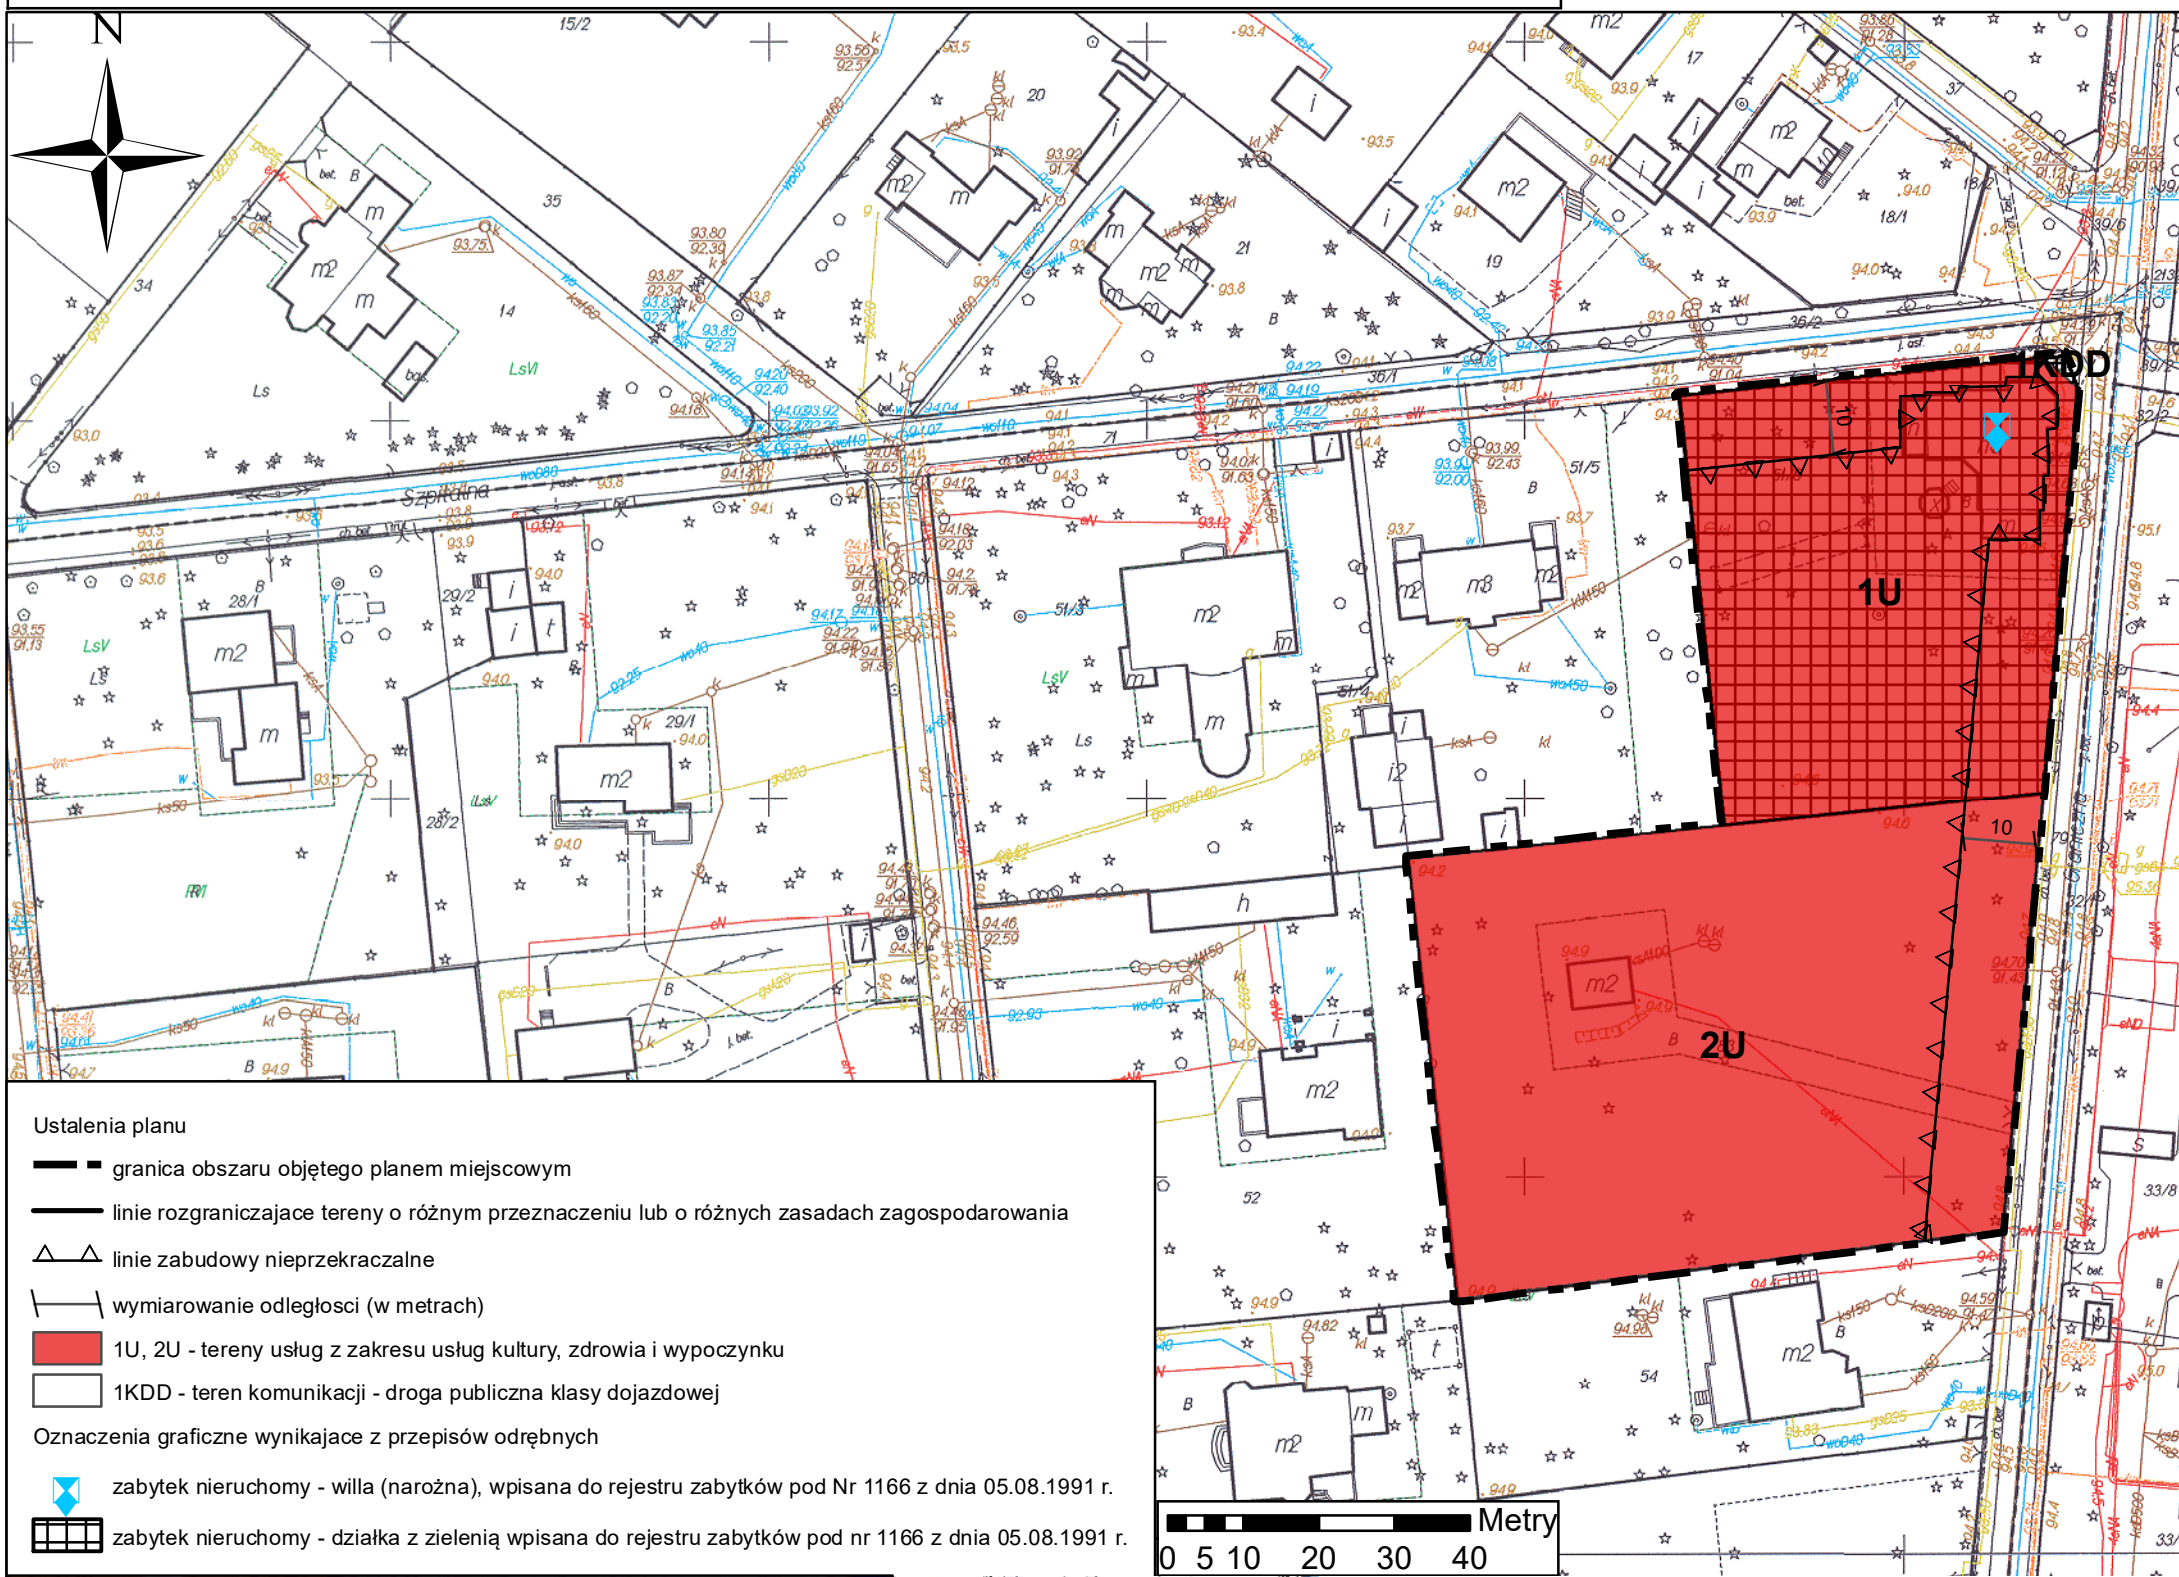

Wyrys ze Studium uwarunkowań i kierunków zagospodarowania przestrzennego Miasta i Gminy Konstancin-Jeziorna, zatwierdzonego uchwałą Nr 97/III/17/99 Rady Miejskiej Konstancin-Jeziorna z dnia 27 grudnia 1999 r.

Skala 1:10 000

[illegible]

STREFY POLITYKI PRZESTRZENNEJ

STREFY OCHRONY EKOLOGICZNEJ „E”

UZUPEŁNIENIE OBSZAR OCHRONNOGO KRAJOBRAZU WYCHODNI

1E	Obszar szczególnego ochrony ekologicznej i rezerwa wsiela z ogólnym
2E	Obszar ochrony przyrodniczej i starostwo w ogólnym terasie zalewności i nadzoru nad wierz. zolara z jeziorami w wierzności obszar wozni
	POZOSTAŁE LOKALNE DOLINY CIEKÓW I OKRĄŻNIA W TERENOWYCH
3E	Obszar ochronno-ekologicznego parku krajobrazowego wraz z otuliną w 50m
3/E	Rezerwaty leśne z otulinami i obszary skarpy obrotowe, obszarowe, czterykierunkowe
3/2E 3/3E	POZOSTAŁE ODBIORNIE SKARPY WARSZAWSKIEJ Z OTULINAMI
4E-7E	TERENY PROJEKTOWANIE POLIWAJE EKOLOGICZNYCH
8E	OTULINA REZERWATU „ŁĄSKA KAWAŁKI”
9E	Obszary buforowe „ŁASKA KAWAŁKI” i ogólnie botaniczne
 10E	ODCINEK SKARPY W REZERWAT KARTUSIA
20	PARKI WYNAJMU PODŁOŻNIA DOBROKONSERWACJI
20	CMENTARZE
R	ROLNICZE PRZESTRZENIE PRODUKCYJNE
Ua	TERENY STWIERDZENIA ZAMIASTOWANIA DLAJĄCE SIĘ ZOSTANĄC PRZEDSTAWIENIA ZAMIASTOWANIA KOWIEZ REZERWY NA UZUPEŁNIENIE ZABUDOWY
Ur	STREFY RÓWNOLEŻY UŁADU PRZESTRZENNEGO - REZERWY TERENOWE DŁUGOŚĆNYCH WJAZDOWYCH I KŁOSIŁKOWANIE PRZEDSIĘWZIENIA DO REALIZACJI
10a-30a	NA OBSZARACH SZEROKO POLIWAJE DOLNOLEŻY UZDROWISKOWYCH - TERENY ZURBANIZOWANE, ZALĘSIOTY
40a/E	TERENY ZURBANIZOWANE W STREFIE OCHRONY EKOLOGICZNEJ I W DOLNIEJ RZ. JEZIORO
50a	TERENY WYMAGAJĄCE REHABILITACJI
60a	NA TERENACH ZAMIASTOWANYCH
70a-70r	NA OBSZARACH PRZEDSIĘWZIENIA DO URBANIZACJI
U	STREFA UŁOŻ. CENTRUM MIASTA I GŁÓWNY

PREFEROWANE FUNKCJE PODSTAWOWE	
(M)	MIESZKALNICZO
(U)	USŁUGI I T. - OBSŁUGA TURYSTYKI I REKREACJA
(P.S.B.)	PRZEMYSŁ, SKŁADY, BIAŁO
TERENY OBSŁUGI TECHNICZNEJ W ZAKRESIE:	
WZ	ZAPOTRZEBIENIA W WODĘ
OW	ODPŁYWAJĄCA W ŚCIEKOWY
EL	ELEKTROENERGETYKA
GA	ZAPOTRZEBIENIA W GAZ
EN	ENERGETYKA Ciepła
OS	ELEMENTY LINIOWE UZBROJENIA WRAZ ZE STREFAMI OCHRONNYMI
KOMUNIKACJA	
SK	TERENY STANOWISZ I BOCZNIWY KOLEJOWYCH
G	PROJEKTOWANE ODPYKNICZŁE: POŁĄCZONIE WSKAZOWA WŁĘCHÓD - ZACHÓD - TRASA MOSTOWA
NR 724	DRÓGI KRAJOWE
11111	DRÓGI WYKŁADKOWE
11111	WRAZ Z KLASYFIKACJĄ FUNKCYJALNĄ I TECHNICZNĄ
BM	DRÓGI GMINNE
(P)	PROJEKTOWANE PARKINGI STRATEGICZNE I REJONY ŁOŻALNIA