

**Projekt**

z dnia 2 czerwca 2023 r.

**UCHWAŁA NR .....  
RADY MIEJSKIEJ KONSTANCIN-JEZIORNA**

z dnia ..... 2023 r.

**w sprawie przystąpienia do sporządzenia miejscowego planu zagospodarowania przestrzennego dla działki o nr ewid. 93 z obrębu 03-13 w Konstancinie-Jeziornie**

Na podstawie art. 18 ust. 2 pkt 5 i 15 ustawy z dnia 8 marca 1990 r. o samorządzie gminnym (Dz.U. z 2023 r. poz. 40 z późn. zm.) oraz art. 14 ust. 1 i 4 ustawy z dnia 27 marca 2003 r. o planowaniu i zagospodarowaniu przestrzennym (Dz. U. z 2023 r. poz. 977) Rada Miejska Konstancin-Jeziorna uchwala, co następuje:

§ 1. 1. Przystępuje do sporządzenia miejscowego planu zagospodarowania przestrzennego dla działki o nr ewid. 93 z obrębu 03-13 w Konstancinie-Jeziornie, w jej granicach geodezyjnych.

2. Plan zostanie sporządzony w skali 1:1000.


§ 2. Integralną część uchwały stanowi załącznik, przedstawiający w sposób graficzny granice obszaru objętego planem.

§ 3. Wykonanie uchwały powierza Burmistrzowi Gminy Konstancin-Jeziorna.

§ 4. Uchwała wchodzi w życie z dniem podjęcia.

radca prawny  
Wojciech Sobęjko  


Załącznik do uchwały Nr .....  
Rady Miejskiej Konstancin-Jeziorna  
z dnia ..... 2023 r.

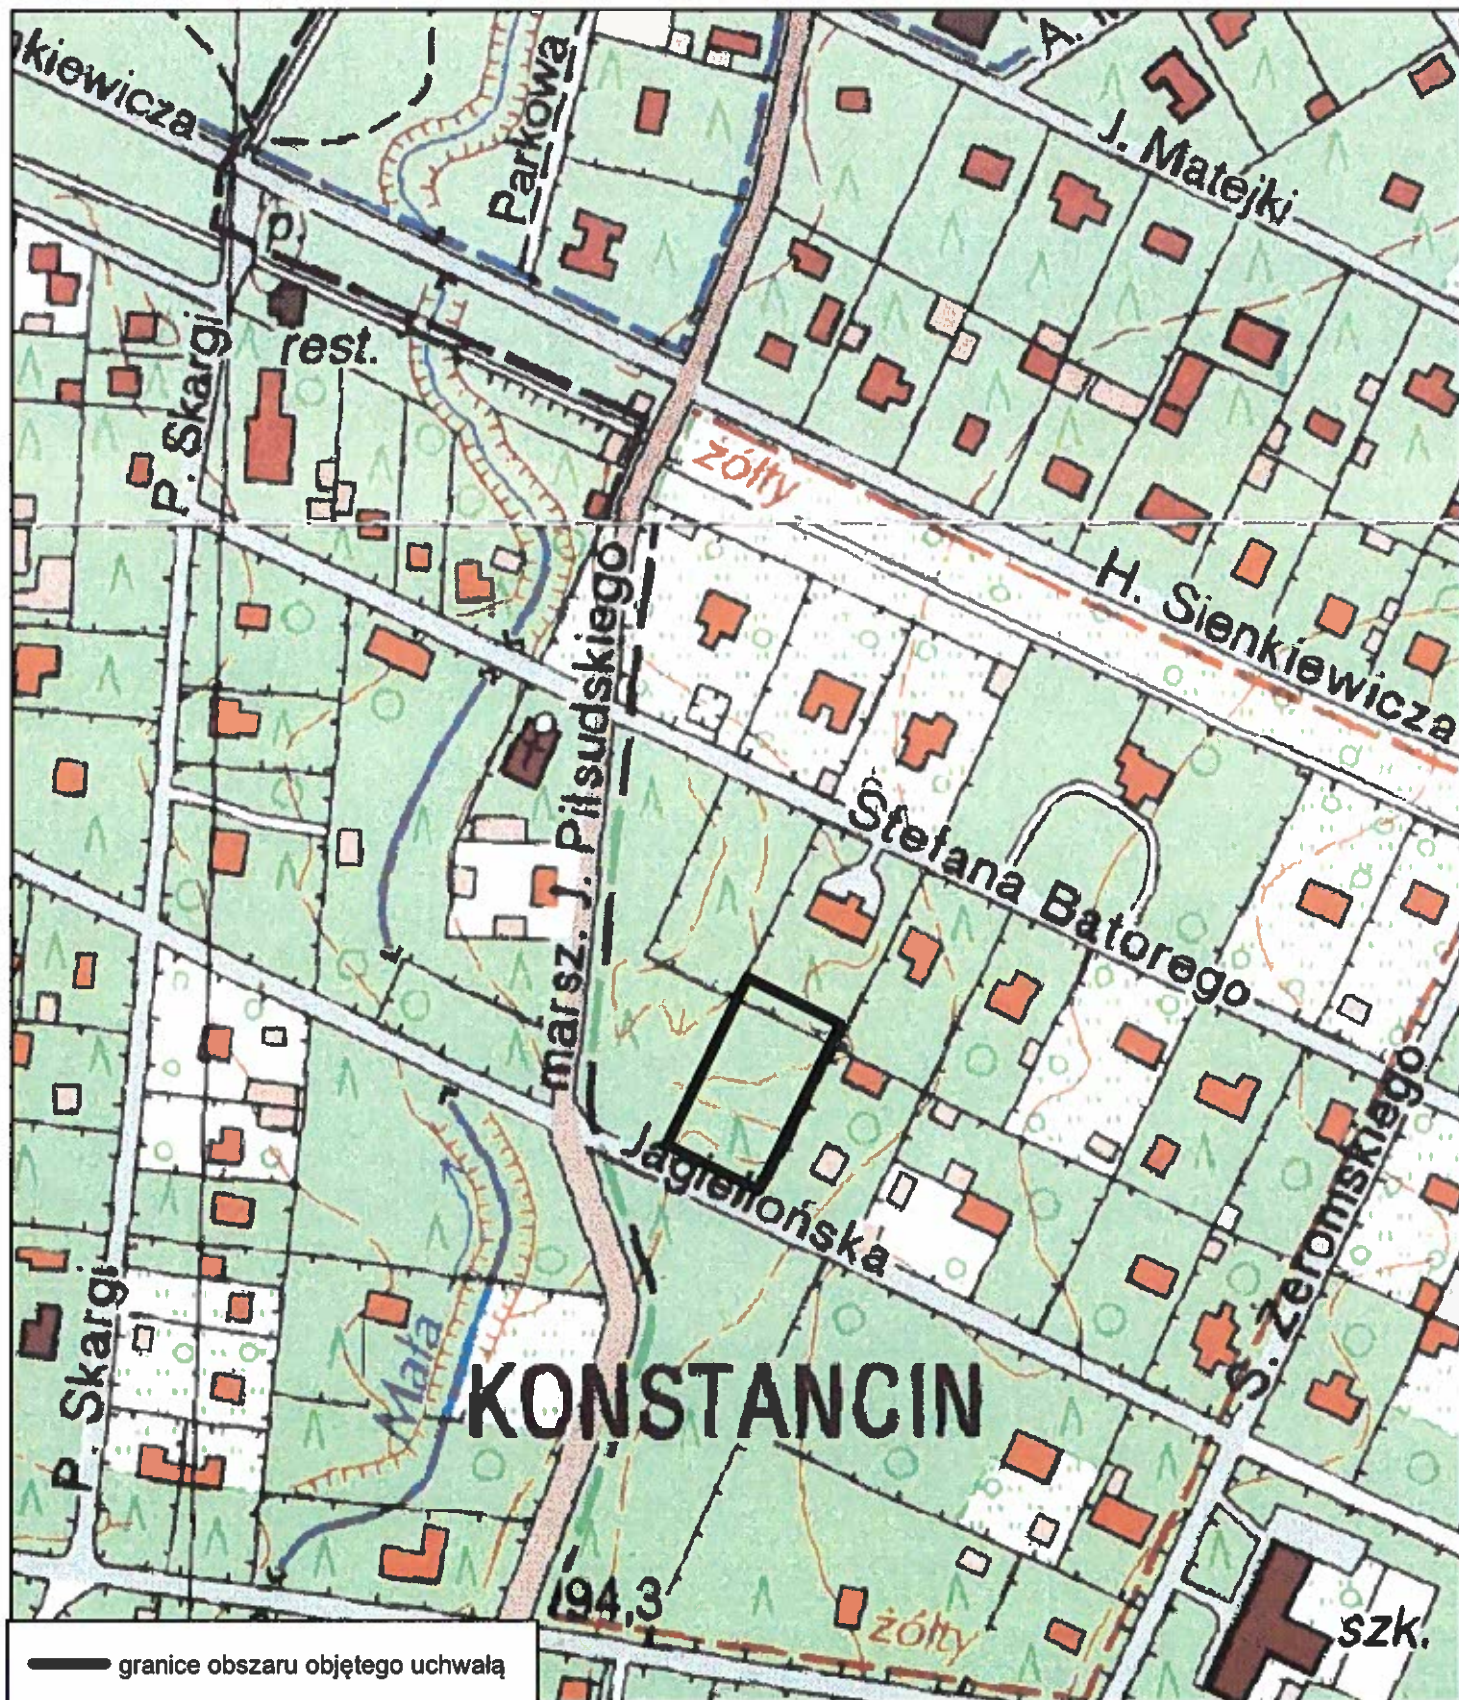

## Uzasadnienie

### **do Uchwały Nr.....Rady Miejskiej Konstancin-Jeziorna z dnia...w sprawie przystąpienia do sporządzenia miejscowego planu zagospodarowania przestrzennego dla działki o nr ewid. 93 z obrębu 03-13 w Konstancinie-Jeziornie**

Dla terenu, gdzie położona jest działka o nr ew. 93 z obrębu 03-13 obowiązuje miejscowy plan zagospodarowania przestrzennego strefy „A” uzdrowiska i terenów przyległych - I etap, zatwierdzony uchwałą Nr 95/VI/11/2011 Rady Miejskiej Konstancin-Jeziorna z dnia 14 czerwca 2011 r. (opublikowaną w Dzienniku Urzędowym Województwa Mazowieckiego Nr 157 z dnia 30 sierpnia 2011 r., poz. 4980), zmieniony uchwałą Nr 404/VI/33/2013 Rady Miejskiej Konstancin-Jeziorna z dnia 15 maja 2013 r. oraz uchwałą Nr 453/VII/27/2017 Rady Miejskiej Konstancin-Jeziorna z dnia 8 lutego 2017 r.

Przedmiotowa działka jest przeznaczona w obowiązującym miejscowym planie zagospodarowania przestrzennego pod tereny leśne.

W dniu 13.02.2017 r. oraz w dniu 25.03.2022 r. Właściciel działki złożył wniosek o zmianę planu w zakresie zmiany przeznaczenia terenu leśnego na teren zabudowy pensjonatowej i zabudowy mieszkaniowej jednorodzinnej.

W dniu 12 kwietnia 2023 r. odbyła się Komisja Ładu Przestrzennego i Spraw Komunalnych Rady Miejskiej Konstancin-Jeziorna, która pozytywnie zaopiniowała podjęcie przedmiotowej uchwały.

Plan zostanie sporządzony w zakresie zgodnym z art. 15 ust. 2 ustawy z dnia 27 marca 2003 r. o planowaniu i zagospodarowaniu przestrzennym. Ponadto zgodnie z art. 17 pkt 4 i 5 ww. ustawy na potrzeby projektu planu zostanie sporządzona prognoza oddziaływania na środowisko oraz prognoza skutków finansowych uchwalenia planu.

W procedurze opracowania projektu planu zapewniony zostanie udział społeczeństwa na zasadach określonych w ustawie z dnia 3 października 2008 r. o udostępnieniu informacji o środowisku i jego ochronie, udziale społeczeństwa w ochronie środowiska oraz o ocenach oddziaływania na środowisko oraz w ww. ustawie o planowaniu i zagospodarowaniu przestrzennym.

Zatwierdzenie miejscowego planu zagospodarowania przestrzennego przez Radę Miejską nastąpi po przeprowadzeniu czynności formalno-prawnych określonych w art. 17 ustawy o planowaniu i zagospodarowaniu przestrzennym, po stwierdzeniu, że nie narusza on ustaleń studium.

KIEROWNIK  
Wydziału Planowania Przestrzennego

Ewa Kubińska-Sul

