

**Projekt**

z dnia 3 grudnia 2018 r.

**UCHWAŁA NR .....  
RADY MIEJSKIEJ KONSTANCIN-JEZIORNA**

z dnia ..... 2018 r.

**w sprawie wyrażenia zgody na ustanowienie przez Gminę Konstancin-Jeziorna służebności  
przesyłu na rzecz PGE Dystrybucja Spółka Akcyjna z siedzibą w Lublinie,  
na działce ewidencyjnej numer 355/3 z obrębu 0014 Łęg**

Na podstawie art. 18 ust. 2 pkt 9 lit. a ustawy z dnia 8 marca 1990 r. o samorządzie gminnym (tj. Dz. U. z 2018 r., poz. 994 ze zm.) Rada Miejska Konstancin-Jeziorna uchwala, co następuje:

**§ 1. 1.** Wyraża zgodę na ustanowienie przez Gminę Konstancin-Jeziorna odpłatnej służebności przesyłu na rzecz PGE Dystrybucja Spółka Akcyjna z siedzibą w Lublinie, na działce ewidencyjnej numer 355/3 z obrębu 0014 Łęg.


2. Służebność przesyłu ustanowiona jest w celu lokalizacji przyłącza kablowego niskiego napięcia wraz ze złączem kablowo-pomiarowym i umożliwienia dostępu, napraw i konserwacji.

3. Przebieg służebności został oznaczony na załączniku graficznym do niniejszej uchwały.

**§ 2.** Wykonanie uchwały powierza Burmistrzowi Gminy Konstancin-Jeziorna.

**§ 3.** Uchwała wchodzi w życie z dniem jej podjęcia.

Załącznik do uchwały Nr .....  
Rady Miejskiej Konstancin-Jeziorna  
z dnia ..... 2018 r.

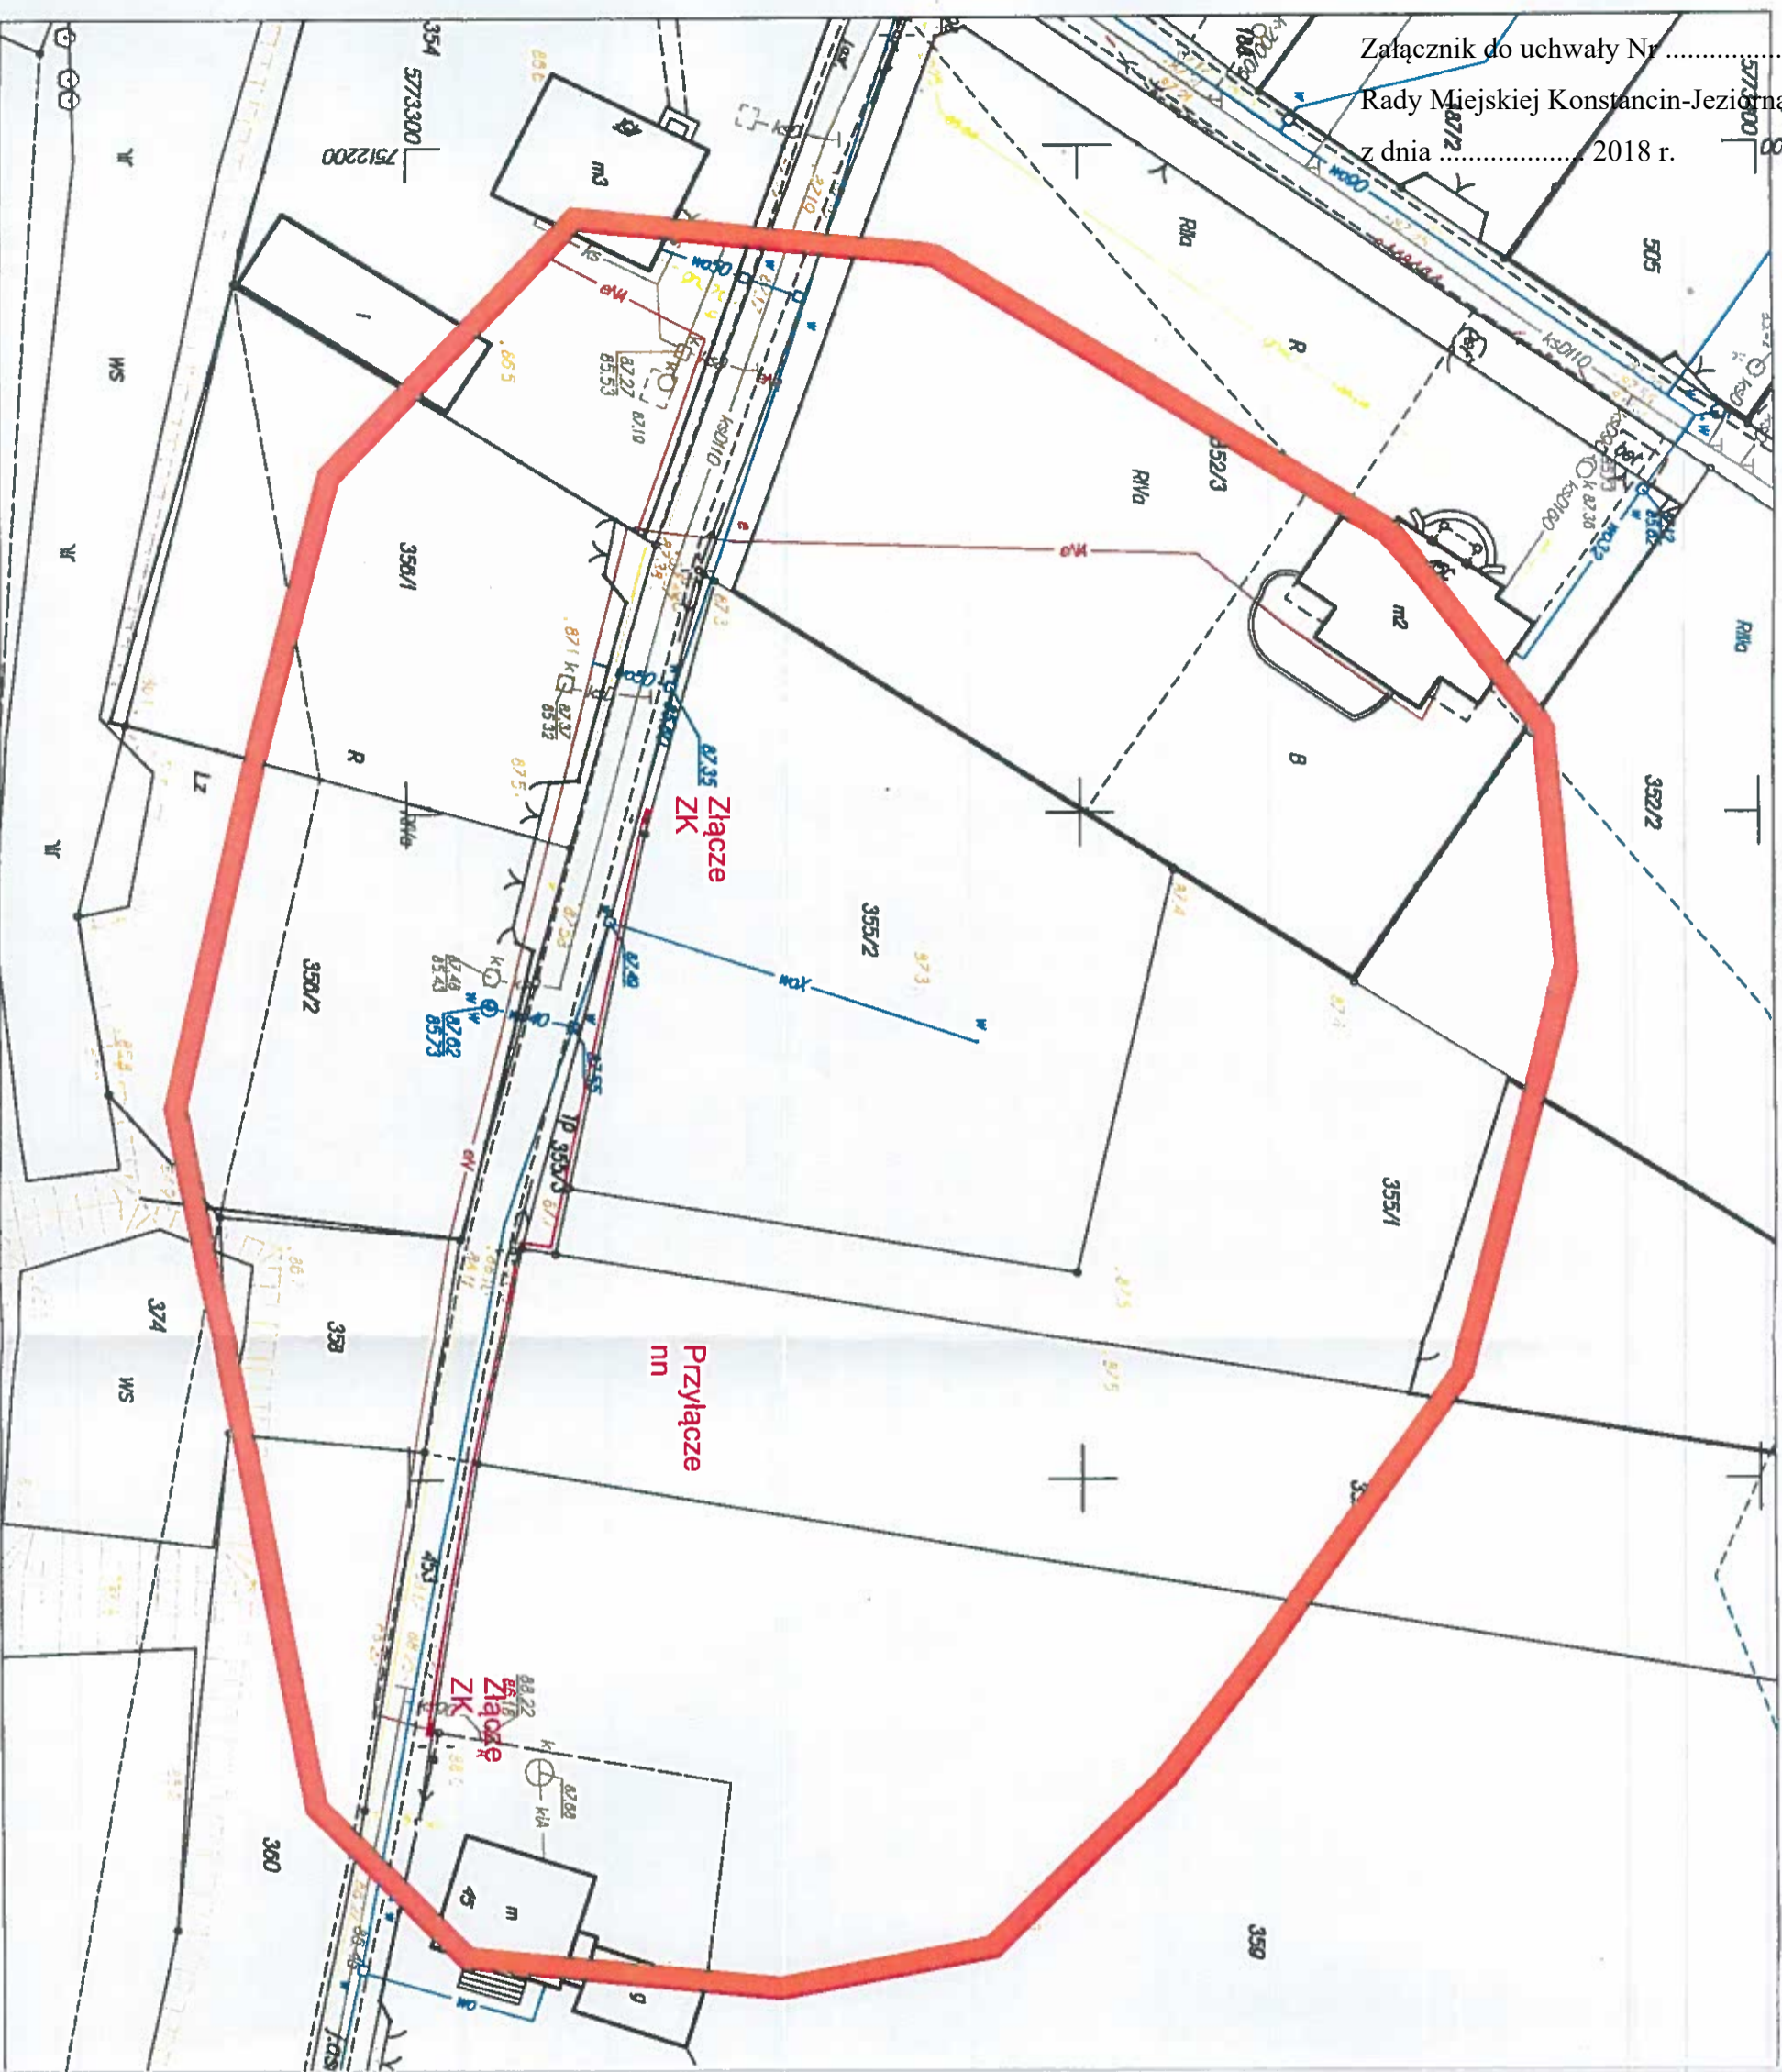

Opracowano systemem GEO-MAP. Skala 1 : 500. Wygenerowała) PDF (plik wykonawczy): Anna Filipka dn.: 2017.09.13 godz.: 12:50:51. Strona 1/1  
Punkty zamiarne granic wypełnione kolorem szarym pochodzą z wektoryzacji mapy ewidencyjnej w skali 1:5000.  
Położenie i altubydy punktów granicznych mogą nie spełniać wymagań dokładnościowych przewidzianych Rozp. MRRIIB w sprawie EGIB (Dz.U. z 2015r.poz 542 ze zm.)

## Uzasadnienie

**do uchwały Nr ..... Rady Miejskiej Konstancin-Jeziorna z dnia .....2018 roku w sprawie wyrażenia zgody na ustanowienie przez Gminę Konstancin-Jeziorna służebności przesyłu na rzecz PGE Dystrybucja Spółka Akcyjna z siedzibą w Lublinie, na działce ewidencyjnej numer 355/3 z obrębu 0014 Łęg.**

PGE Dystrybucja Spółka Akcyjna z siedzibą w Lublinie wystąpiła z wnioskiem o wydanie zezwolenia na lokalizację przyłącza kablowego niskiego napięcia wraz ze złączem kablowo-pomiarowym na nieruchomości stanowiącej działkę ewidencyjną numer 355/3 z obrębu 0014 Łęg.

Zgodnie z art. 305<sup>1</sup> ustawy z dnia 23 kwietnia 1964 r. Kodeks cywilny nieruchomość można obciążyć na rzecz przedsiębiorcy, który zamierza wybudować lub którego własność stanowią urządzenia, o których mowa w art. 49 § 1, prawem polegającym na tym, że przedsiębiorca może korzystać w oznaczonym zakresie z nieruchomości obciążonej, zgodnie z przeznaczeniem tych urządzeń (służebność przesyłu).

Zgodnie z art. 18 ust. 2 pkt 9 lit a ustawy o samorządzie gminnym podejmowanie uchwał w sprawach majątkowych gmin, przekraczających zakres zwykłego zarządu, dotyczących zasad nabywania zbywania i obciążania nieruchomości oraz ich wydzierżawiania lub wynajmowania na czas oznaczony dłuższy niż 3 lata lub na czas nieoznaczony, należą do wyłącznej właściwości rady gminy.

W związku z powyższym zasadnym jest podjęcie niniejszej uchwały.