

Projekt

z dnia 20 sierpnia 2019 r.

**UCHWAŁA NR .....  
RADY MIEJSKIEJ KONSTANCIN-JEZIORNA**

z dnia ..... 2019 r.

**w sprawie miejscowego planu zagospodarowania przestrzennego terenu obejmującego obręb  
geodezyjny 03-32 w mieście Konstancin-Jeziorna - etap 2**

Na podstawie art. 18 ust. 2 pkt 5 ustawy z dnia 8 marca 1990 r. o samorządzie gminnym (Dz. U. z 2019 r. poz. 506 z późn. zm.) oraz art. 20 ust. 1 ustawy z dnia 27 marca 2003 r. o planowaniu i zagospodarowaniu przestrzennym (Dz. U. z 2018 r. poz. 1945 z późn. zm.), w związku z uchwałą nr 271/VII/19/2016 Rady Miejskiej Konstancin-Jeziorna z dnia 13 kwietnia 2016 r. w sprawie przystąpienia do sporządzenia miejscowego planu zagospodarowania przestrzennego terenu obejmującego obręb geodezyjny 03-32 w mieście Konstancin-Jeziorna, zmienioną uchwałami Rady Miejskiej Konstancin-Jeziorna nr 645/VII/38/2017 z dnia 25 października 2017 r. i nr 803/VII/45/2018 z dnia 6 czerwca 2018 r., stwierdzając, że plan nie narusza ustaleń Studium uwarunkowań i kierunków zagospodarowania przestrzennego Miasta i Gminy Konstancin-Jeziorna, przyjętego Uchwałą Nr 97/III/17/99 Rady Miejskiej Konstancin-Jeziorna z dnia 27 grudnia 1999 r., Rada Miejska Konstancin-Jeziorna uchwala, co następuje:

**DZIAŁ I.**

**Przepisy ogólne**

**Rozdział 1.**

**Zakres spraw regulowanych uchwałą**

§ 1. Uchwała miejscowy plan zagospodarowania przestrzennego terenu obejmującego obręb geodezyjny 03-32 w mieście Konstancin-Jeziorna – etap 2, zwany dalej „planem”, składający się z:

- 1) części tekstowej stanowiącej treść uchwały;
- 2) części graficznej, na którą składa się rysunek planu w skali 1:1000 - załącznik nr 1 do uchwały;
- 3) rozstrzygnięcia o sposobie realizacji, zapisanych w planie, inwestycji z zakresu infrastruktury technicznej, które należą do zadań własnych gminy oraz zasadach ich finansowania - załącznik nr 2 do uchwały.

§ 2. 1. Planem obejmuje się działkę o nr ew. 176/1 z obrębu 03-32 w jej granicach geodezyjnych.

2. Granicę obszaru objętego planem miejscowym oznaczono na rysunku planu.

§ 3. 1. Ustala się:

- 1) przeznaczenie terenu oraz linie rozgraniczające teren o różnym przeznaczeniu lub różnych zasadach zagospodarowania;
- 2) zasady ochrony i kształtowania ładu przestrzennego;
- 3) zasady ochrony środowiska, przyrody i krajobrazu;
- 4) zasady kształtowania krajobrazu;
- 5) zasady kształtowania zabudowy oraz wskaźniki zagospodarowania terenu, maksymalną i minimalną intensywność zabudowy, minimalny udział procentowy powierzchni biologicznie czynnej w odniesieniu do powierzchni działki budowlanej, maksymalną wysokość zabudowy,

W

minimalną liczbę miejsc do parkowania, w tym miejsca przeznaczone na parkowanie pojazdów zaopatrzonych w kartę parkingową i sposób ich realizacji oraz linie zabudowy i gabaryty obiektów;

- 6) granice i sposoby zagospodarowania terenów lub obiektów podlegających ochronie, na podstawie odrębnych przepisów;
- 7) szczegółowe zasady i warunki scalania i podziału nieruchomości objętych planem miejscowym;
- 8) szczególne warunki zagospodarowania terenów oraz ograniczenia w ich użytkowaniu;
- 9) zasady modernizacji, rozbudowy i budowy systemów komunikacji i infrastruktury technicznej;
- 10) sposób i termin tymczasowego zagospodarowania, urządzania i użytkowania terenów;
- 11) stawki procentowe, na podstawie których ustala się opłatę związaną ze wzrostem wartości nieruchomości;
- 12) kolorystykę obiektów budowlanych;
- 13) minimalną powierzchnię nowo wydzielanych działek budowlanych.

2. Z powodu braku okoliczności faktycznie uzasadniających dokonanie takich ustaleń nie ustala się:

- 1) zasad ochrony dziedzictwa kulturowego i zabytków, w tym krajobrazów kulturowych oraz dóbr kultury współczesnej;
- 2) wymagań wynikających z potrzeb kształtowania przestrzeni publicznych;
- 3) granic i sposobów zagospodarowania terenów górniczych, obszarów szczególnego zagrożenia powodzią, obszarów osuwania się mas ziemnych, krajobrazów priorytetowych.

§ 4. 1. Następujące oznaczenia graficzne na rysunku planu są ustaleniami planu:

- 1) granice obszaru objętego planem miejscowym;
- 2) linie rozgraniczające tereny o różnym przeznaczeniu lub różnych zasadach zagospodarowania;
- 3) linia zabudowy nieprzekraczalna;
- 4) wymiarowanie odległości (w metrach);
- 5) przeznaczenie terenu oznaczone symbolem literowym.

2. Następujące oznaczenie graficzne na rysunku planu wynika z przepisów odrębnych - pas technologiczny napowietrznej linii elektroenergetycznej wysokiego napięcia 110 kV.

3. Pozostałe oznaczenia graficzne na rysunku planu mają charakter informacyjny.

§ 5. Dla poszczególnych terenów obowiązują łącznie przepisy ogólne zawarte w Dziale I i Dziale III uchwały oraz odpowiednie przepisy szczegółowe zawarte w Dziale II uchwały.

## **Rozdział 2.**

### **Objaśnienie użytych w uchwale określeń**

§ 6. W rozumieniu niniejszej uchwały:

- 1) **teren** - oznacza fragment obszaru objętego planem, o określonym przeznaczeniu i określonych zasadach zagospodarowania wydzielony na rysunku planu liniami rozgraniczającymi;
- 2) **linia zabudowy nieprzekraczalna** – oznacza linię ograniczającą obszar, poza którym zakazuje się lokalizacji budynków;
- 3) **linia rozgraniczająca** – oznacza linię, ustaloną na rysunku planu, wyznaczającą granicę pomiędzy terenami o różnym przeznaczeniu lub różnych zasadach zagospodarowania;

- 4) **przedsięwzięcie mogące znacząco oddziaływać na środowisko** - oznacza zamierzenie budowlane lub inną ingerencję w środowisko w rozumieniu przepisów odrębnych dotyczących ochrony środowiska;
- 5) **zabudowie usługowej** – należy przez to rozumieć samodzielne obiekty budowlane lub pomieszczenia w budynkach o innych funkcjach niż usługowe lub urzędnia, służące działalności, której celem jest zaspokajanie potrzeb ludności, a nie wytwarzającej bezpośrednio, metodami przemysłowymi, dóbr materialnych;
- 6) **powierzchni biologicznie czynnej** - należy przez to rozumieć teren biologicznie czynny, o którym mowa w przepisach odrębnych z zakresu prawa budowlanego.

### **Rozdział 3. Przeznaczenie terenu**

§ 7. 1. Ustala się przeznaczenie terenu wyznaczone liniami rozgraniczającymi i oznaczone symbolem literowym, zgodnie z rysunkiem planu - teren zabudowy usługowej - oznaczony symbolem U.

2. Na całym obszarze planu ustala się zakaz lokalizowania obiektów handlowych o powierzchni użytkowania większej niż 400 m<sup>2</sup>.

3. Na całym obszarze objętym planem zakazuje się lokalizowania zabudowy typu condohotel i apartotel.

### **Rozdział 4. Ochrona i kształtowanie ład przestrzennego oraz zasady kształtowania zabudowy oraz wskaźniki zagospodarowania terenu**

§ 8. 1. Ustala się powierzchnię nowo wydzielanej działki budowlanej zgodnie z ustaleniami szczegółowymi dla terenu.

2. Przepisów ust. 1 nie stosuje się w przypadku wydzielania działki, na której będzie zlokalizowany obiekt infrastruktury technicznej.

3. Ustala się linie zabudowy nieprzekraczalne oznaczone i zwymiarowane na rysunku planu.

### **Rozdział 5. Ochrona środowiska, przyrody i krajobrazu oraz zasady kształtowania krajobrazu**

§ 9. 1. Cały obszar objęty planem położony jest w granicach otuliny rezerwatu przyrody Las Kabacki im. Stefana Starzyńskiego.

2. Dla terenu wymienionego w ust. 1 obowiązują zakazy, nakazy i ograniczenia wynikające z przepisów odrębnych dotyczących otuliny rezerwatu przyrody Las Kabacki im. Stefana Starzyńskiego.

§ 10. 1. Zakazuje się lokalizacji przedsięwzięć mogących znacząco oddziaływać na środowisko z wyłączeniem obiektów infrastruktury technicznej i dróg, garaży, parkingów samochodowych, zespołów parkingów oraz zabudowy usługowej z zakresu usług publicznych, obsługi biurowej i administracji.

2. Zakazuje się lokalizacji obiektów i urzędzeń, które nie dotrzymują obowiązujących standardów emisyjnych, w tym w zakresie hałasu.

3. Zakazuje się zanieczyszczania, gromadzenia i składowania na powierzchni gleb niebezpiecznych substancji chemicznych lub materiałów i odpadów niebezpiecznych dla zdrowia.

4. Zakazuje się lokalizacji zakładów stwarzających zagrożenie wystąpienia poważnej awarii przemysłowej.

## **Rozdział 6.**

### **Tereny i obiekty podlegające ochronie, ustalone na podstawie odrębnych przepisów**

§ 11. 1. Cały obszar objęty planem położony jest w strefie „C” ochrony uzdrowiskowej Uzdrowiska Konstancin-Jeziorna.

2. W obszarze objętym planem miejscowym obowiązują nakazy, zakazy i ograniczenia wymienione w statucie uzdrowiska oraz wynikające z przepisów dotyczących lecznictwa uzdrowiskowego, uzdrowisk, i obszarów ochrony uzdrowiskowej oraz gmin uzdrowiskowych, w szczególności art. 38 pkt 3 oraz art. 38a ust. 3 ustawy z dnia 28 lipca 2005 r. o lecznictwie uzdrowiskowym, uzdrowiskach i obszarach ochrony uzdrowiskowej oraz o gminach uzdrowiskowych.

§ 12. 1. Cały obszar objęty planem położony jest w granicach obszarów głównych zbiorników wód podziemnych nr 222 „Dolina Środkowej Wisły”, nr 215 „Subniecka Warszawska” oraz nr 215A „Subniecka Warszawska - część centralna”.

2. W celu ochrony obszarów, o których mowa w ust. 1 nakazuje się:

- 1) prowadzenie wszelkich inwestycji w sposób zapobiegający zanieczyszczeniu wód podziemnych;
- 2) przestrzeganie zasad zagospodarowania określonych w przepisach odrębnych dotyczących ochrony wód podziemnych.

## **Rozdział 7.**

### **Szczegółowe zasady i warunki scalania i podziału nieruchomości**

§ 13. 1. Ustala się zasady i warunki scalania i podziału nieruchomości:

- 1) powierzchnia działki - nie mniej niż 10 000 m<sup>2</sup>;
- 2) szerokość frontu działki – nie mniej niż 30 m;
- 3) kąt położenia granic działki w stosunku do pasa drogowego – od 60° do 120°.

2. Na terenach objętych planem nie przewiduje się przeprowadzenia scalenia i podziału nieruchomości w trybie określonym w art. 22 ustawy o planowaniu i zagospodarowaniu przestrzennym.

## **Rozdział 8.**

### **Szczegółne warunki zagospodarowania terenów oraz ograniczenia w ich użytkowaniu**

§ 14. 1. Część obszaru objętego planem położona jest w granicach pasa technologicznego napowietrznej linii elektroenergetycznej wysokiego napięcia 110 kV, zgodnie z oznaczeniem na rysunku planu.

2. Dla obszaru wymienionego w ust. 1 obowiązują zasady lokalizacji obiektów budowlanych zgodne z przepisami odrębnymi dotyczącymi dopuszczalnych poziomów pól elektroenergetycznych w środowisku, w szczególności zakaz realizacji zabudowy z przeznaczeniem na pobyt ludzi.

§ 15. Na obszarze objętym planem obowiązują przepisy odrębne dotyczące warunków jakie powinny spełniać obiekty budowlane oraz naturalne w otoczeniu lotniska Chopina, w tym nakazy, zakazy i ograniczenia określone w dokumentacji rejestracyjnej lotniska, w szczególności zakaz lokalizacji obiektów budowlanych o wysokości większej niż 255,0 m.n.p.m.

## **Rozdział 9.**

### **Zasady modernizacji, rozbudowy i budowy systemu komunikacji**

§ 16. Ustala się następujące zasady dotyczące kształtowania systemu komunikacji:

- 1) powiązania komunikacyjne terenu objętego planem z układem zewnętrznym z istniejących ulic znajdujących się poza granicami obszaru objętego planem;

2) nakaz zaspokojenia potrzeb parkingowych na terenie działki objętej inwestycją według następujących wskaźników:

- a) dla zabudowy usługowej - nie mniej niż 1 miejsce do parkowania na 100 m<sup>2</sup> powierzchni użytkowej podstawowej,
- b) nie mniej niż 1 miejsce przeznaczone na parkowanie pojazdów zaopatrzonych w kartę parkingową na każde rozpoczęte 100 miejsc do parkowania.

## **Rozdział 10.**

### **Zasady modernizacji, rozbudowy i budowy infrastruktury technicznej**

§ 17. 1. Dopuszcza się prowadzenie sieci infrastruktury technicznej w pasie terenu pomiędzy wyznaczoną w planie linią rozgraniczającą drogi a nieprzekraczalną linią zabudowy.

2. Dopuszcza się lokalizowanie urządzeń infrastruktury technicznej na całym obszarze objętym planem.

§ 18. W odniesieniu do infrastruktury technicznej z zakresu wodociągów ustala się:

- 1) zaopatrzenie w wodę – z sieci wodociągowej lub ze studni;
- 2) przekrój przewodu sieci wodociągowej – nie mniej niż  $\phi 32$ ;
- 3) obowiązek projektowania i wykonania sieci wodociągowej w sposób uwzględniający potrzeby ochrony przeciwpożarowej zgodnie z zasadami określonymi w przepisach odrębnych.

§ 19. W odniesieniu do infrastruktury technicznej z zakresu kanalizacji sanitarnej i gospodarki wodami opadowymi ustala się:

- 1) odprowadzenie ścieków sanitarnych – do sieci kanalizacji sanitarnej;
- 2) przekrój przewodu sieci kanalizacji sanitarnej – nie mniej niż  $\phi 40$ ;
- 3) zagospodarowanie wód opadowych i roztopowych na terenie zabudowy usługowej U w granicach własnej działki, z uwzględnieniem ustaleń pkt. 4;
- 4) dopuszcza się odprowadzenie nadmiaru wód przelewem awaryjnym do miejskiej sieci kanalizacji deszczowej;
- 5) wody opadowe lub roztopowe, ujęte w otwarte lub zamknięte systemy kanalizacyjne, pochodzące z powierzchni zanieczyszczonych o trwałej nawierzchni, w szczególności z terenów dróg i parkingów, powinny być oczyszczone w stopniu wymaganym w przepisach odrębnych;
- 6) obowiązek kształtowania powierzchni działek w sposób zabezpieczający sąsiednie tereny przed sływem wód opadowych i roztopowych;
- 7) zakaz budowy indywidualnych oczyszczalni ścieków.

§ 20. W odniesieniu do infrastruktury technicznej z zakresu elektroenergetyki ustala się:

- 1) zaopatrzenie w energię elektryczną z linii elektroenergetycznych 15 kV i 0,4 kV;
- 2) możliwość korzystania z indywidualnych źródeł energii elektrycznej, odpowiadających przepisom odrębnym dotyczącym gospodarki energetycznej i ochrony środowiska, w tym w szczególności ze źródeł odnawialnych, z zastrzeżeniem § 22

§ 21. W odniesieniu do infrastruktury technicznej z zakresu gazownictwa oraz z zakresu ogrzewania budynków ustala się:

- 1) zaopatrzenie w gaz – z sieci gazowej;
- 2) możliwość korzystania z indywidualnych źródeł ciepła odpowiadających przepisom odrębnym dotyczącym gospodarki energetycznej i ochrony środowiska, z preferencją dla wykorzystania źródeł energii odnawialnej, z zastrzeżeniem § 22

3) przekrój przewodu sieci gazowej – nie mniej niż  $\phi 32$ .

§ 22. Zakazuje się lokalizacji urządzeń wytwarzających energię z odnawialnych źródeł energii wykorzystujących energię wiatru.

§ 23. W odniesieniu do infrastruktury technicznej z zakresu łączności publicznej ustala się możliwość realizacji tej infrastruktury na całym obszarze objętym planem, z uwzględnieniem przepisów odrębnych dotyczących w szczególności ochrony środowiska i przyrody.

§ 24. W zakresie gospodarki odpadami ustala się nakaz zapewnienia na każdej działce budowlanej warunków do prawidłowego postępowania z odpadami komunalnymi, w szczególności do segregowania i magazynowania odpadów komunalnych powstałych na terenie nieruchomości przed ich transportem do miejsc odzysku lub unieszkodliwienia.

#### **Rozdział 11.**

##### **Sposób i termin tymczasowego zagospodarowania, urządzania i użytkowania terenów**

§ 25. 1. Dopuszcza się wykorzystanie terenu i obiektów w sposób dotychczasowy, do czasu ich zagospodarowania zgodnie z ustaleniami planu.

2. Zakazuje się lokalizowania tymczasowych obiektów budowlanych.

#### **Rozdział 12.**

##### **Stawka procentowa na podstawie której ustala się opłatę związaną ze wzrostem wartości nieruchomości**

§ 26. Ustala się stawkę procentową, na podstawie której ustala się opłatę od wzrostu wartości nieruchomości spowodowanego uchwaleniem planu, dla terenu zabudowy usługowej U - w wysokości 20%,

### **DZIAŁ II.**

#### **Przepisy szczegółowe**

§ 27. Dla terenu zabudowy usługowej, oznaczonego na rysunku planu symbolem U ustala się:

1) przeznaczenie terenu:

- a) zabudowa usługowa,
- b) niezbędne obiekty i urządzenia infrastruktury technicznej,
- c) miejsca do parkowania;
- d) zieleni urządzona.

2) zasady kształtowania zabudowy oraz wskaźniki zagospodarowania terenu:

- a) powierzchnia nowo wydzielanej działki budowlanej – nie mniej niż 10 000 m<sup>2</sup>,
- b) wysokość zabudowy – nie więcej niż 15 m,
- c) ustalenie, o którym mowa w lit. b nie dotyczy inwestycji z zakresu łączności publicznej,
- d) udział powierzchni biologicznie czynnej w odniesieniu do powierzchni działki budowlanej – nie mniej niż 30%,
- e) intensywność zabudowy – nie mniej niż 0,04 i nie więcej niż 2,0,
- f) geometria dachu: dachy dwuspadowe, czterospadowe lub wielospadowe o symetrycznym układzie odpowiadających sobie połaci dachowych i nachyleniu od 20° do 35° lub dachy płaskie,
- g) materiały i kolorystyka elewacji:
  - zakazuje się stosowania jaskrawych kolorów w płaszczyźnie elewacji,

- zakazuje się stosowania jako materiałów wykończeniowych: tworzyw sztucznych typu siding, blachy falistej i fałdowej.

### **DZIAŁ III.**

#### **Przepisy końcowe**

§ 28. Na terenie objętym planem traci moc miejscowy plan zagospodarowania przestrzennego terenów wsi Bielawa, zatwierdzony uchwałą Nr 360/11/56/98 Rady Miejskiej Konstancin-Jeziorna z dnia 18 czerwca 1998 r. (Dz. Urz. Woj. Warszawskiego z 1998 r. Nr 42, poz. 137 z późn. zm.).



§ 29. Wykonanie uchwały powierza się Burmistrzowi Gminy Konstancin Jeziorna.

§ 30. Uchwała wchodzi w życie po upływie 14 dni od dnia ogłoszenia w Dzienniku Urzędowym Województwa Mazowieckiego.

RADCA PRAWNY  
Dariusz Cwik

**Miejscowy plan zagospodarowania  
 przestrzennego terenu obejmującego obręb  
 geodezyjny 03-32 w mieście  
 Konstancin-Jeziorna - etap 2**

**Skala 1:1000**

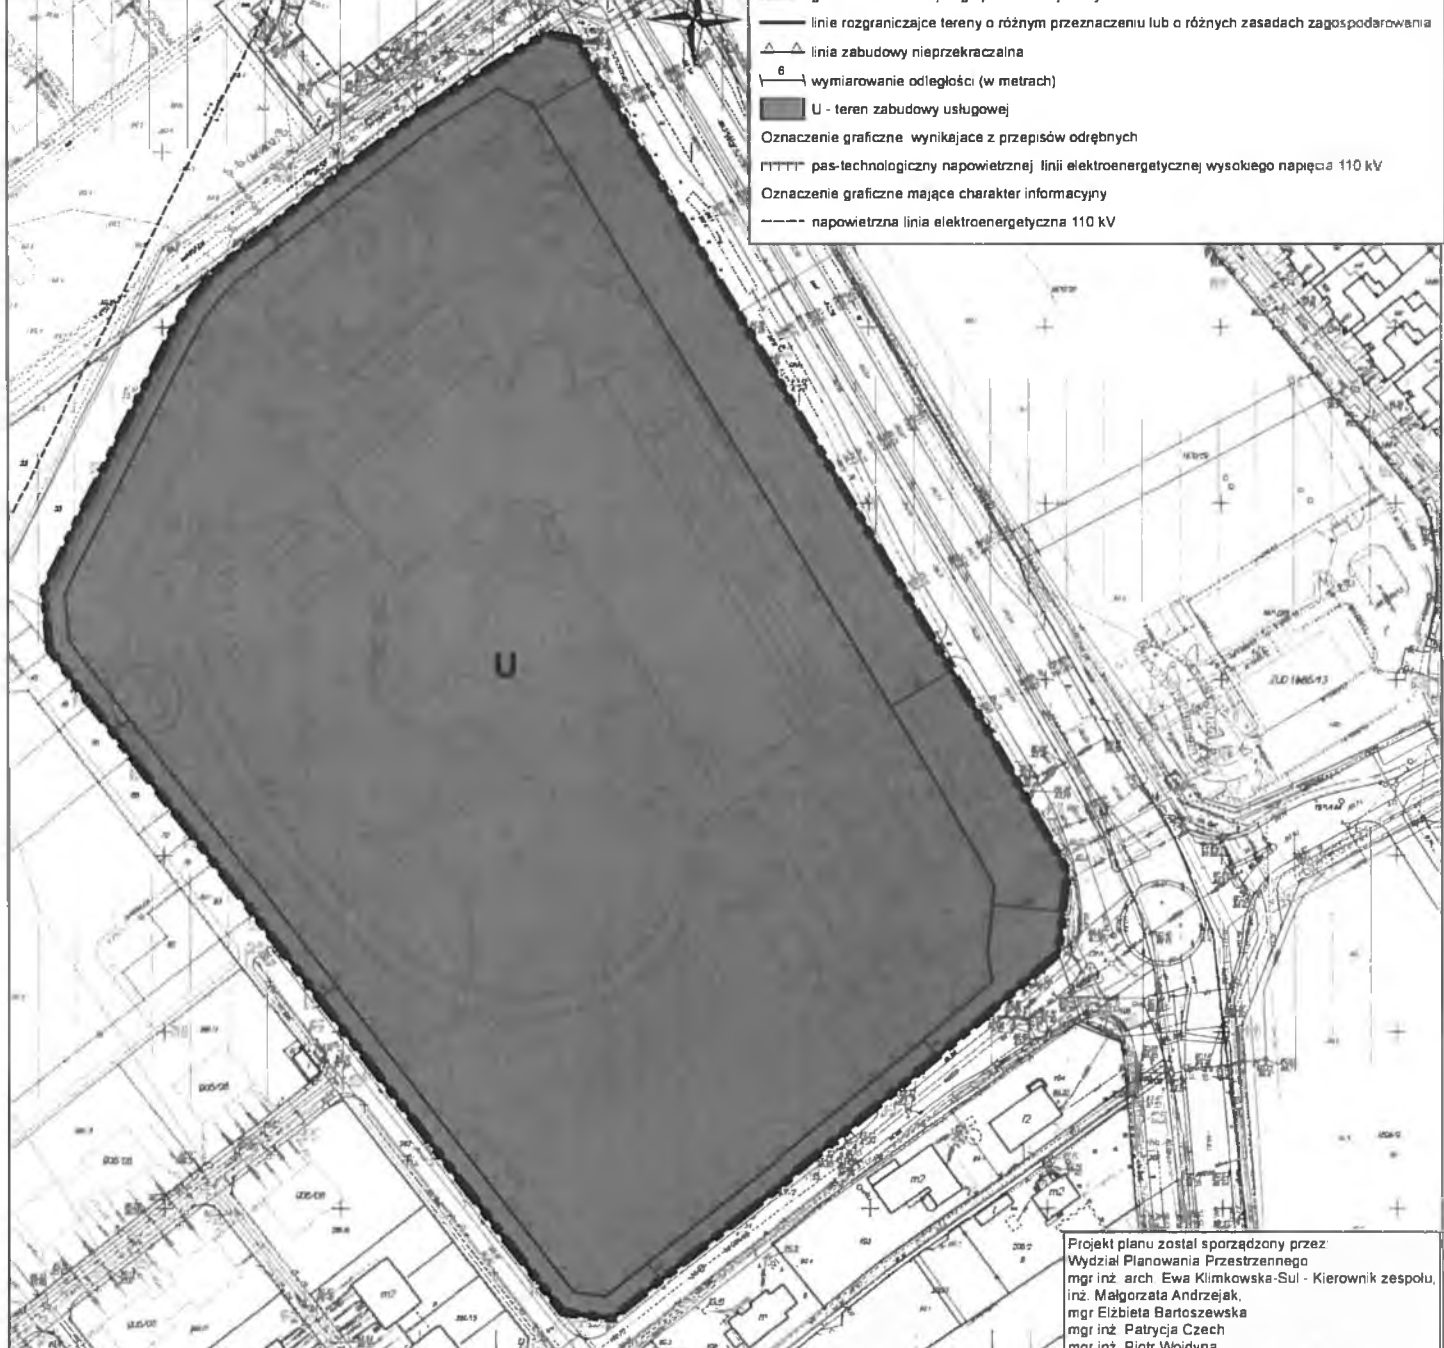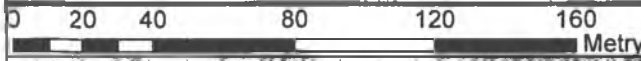

- Ustalenia planu**
- I granice obszaru objętego planem miejscowym
  - linie rozgraniczające tereny o różnym przeznaczeniu lub o różnych zasadach zagospodarowania
  - △ linia zabudowy nieprzekraczalna
  - 6 wymiarowanie odległości (w metrach)
  - U - teren zabudowy usługowej
- Oznaczenie graficzne wynikające z przepisów odrębnych**
- TTTT pas technologiczny napowietrznej linii elektroenergetycznej wysokiego napięcia 110 kV
  - napowietrzna linia elektroenergetyczna 110 kV

Projekt planu został sporządzony przez  
 Wydział Planowania Przestrzennego  
 mgr inż. arch. Ewa Klimkowska-Sul - Kierownik zespołu,  
 inż. Małgorzata Andrzejak,  
 mgr Elżbieta Bartoszevska  
 mgr inż. Patrycja Czech  
 mgr inż. Piotr Wojdyła

Wyrys ze Studium uwarunkowań  
 i kierunków zagospodarowania przestrzennego  
 Miasta i Gminy Konstancin-Jeziorna  
 zatwierdzonego uchwałą Nr 97/III/17/99  
 Rady Miejskiej Konstancin-Jeziorna  
 z dnia 27 grudnia 1999 r.



**OZNACZENIA**

	Symbol granicy obszaru objętego planem miejscowym
	Symbol linii rozgraniczającej tereny o różnym przeznaczeniu lub o różnych zasadach zagospodarowania
	Symbol linii zabudowy nieprzekraczalnej
	Symbol wymiarowania odległości (w metrach)
	Symbol U - teren zabudowy usługowej
	Symbol pasu technologicznego napowietrznej linii elektroenergetycznej wysokiego napięcia 110 kV
	Symbol napowietrznej linii elektroenergetycznej 110 kV

Skala 1:1000	
1:1000	40m



Załącznik do uchwały Nr .....

Rady Miejskiej Konstancin-Jeziorna

z dnia.....2019 r.

**Rozstrzygnięcie o sposobie realizacji, zapisanych w planie inwestycji z zakresu infrastruktury technicznej, które należą do zadań własnych gminy oraz zasadach ich finansowania**

§ 1. 1. Inwestycje z zakresu infrastruktury technicznej służące zaspokojeniu zbiorowych potrzeb mieszkańców stanowią – zgodnie z art. 7 ustawy z dnia 8 marca 1990 r. o samorządzie gminnym (Dz. U. z 2019 r. poz. 506 z późn. zm.) – zadania własne gminy.

2. Inwestycje z zakresu infrastruktury technicznej określone w planie obejmują w szczególności sprawy wodociągów i zaopatrzenia w wodę, kanalizacji, utrzymania czystości i porządku, zaopatrzenia w energię elektryczną i ciepłą oraz gaz, a także budowy dróg.

§ 2. Określa się sposób realizacji inwestycji wskazanych w § 1 ust. 2:

- 1) Realizacja inwestycji przebiegać będzie zgodnie z obowiązującymi przepisami w tym m.in. ustawą prawo budowlane, ustawą o zamówieniach publicznych, samorządzie gminnym, gospodarce komunalnej i ochronie środowiska, finansach publicznych.
- 2) Sposób realizacji inwestycji określonych w § 1 ust. 2 może ulegać modyfikacji wraz z dokonującym się postępowaniem techniczno-technologicznym, zgodnie z zasadą stosowania najlepszej dostępnej techniki określonej w art. 3 pkt 10 ustawy z dnia 27 kwietnia 2001 r. Prawo ochrony środowiska (Dz. U. z 2018 r. poz. 799 z późn. zm.), o ile nie stanowi to naruszenia ustaleń planu.
- 3) Inwestycje z zakresu przesyłania i dystrybucji paliw gazowych, energii elektrycznej lub ciepła określone w § 1 ust. 2 realizowane będą w sposób określony w art. 7 ustawy z dnia 10 kwietnia 1997 r. Prawo energetyczne (Dz.U. z 2019 r. poz. 755 z późn. zm.).

§ 3. Finansowanie inwestycji z zakresu infrastruktury technicznej, które należą do zadań własnych gminy, ujętych w planie podlega przepisom ustawy o finansach publicznych (Dz.U. z 2017 r. poz. 2077 z późn. zm.)

§ 4. 1. Zadania w zakresie budowy dróg gminnych finansowane będą z budżetu gminy lub na podstawie porozumień z innymi podmiotami.

2. Zadania z zakresu budowy sieci wodociągowej i kanalizacji finansowane będą na podstawie art. 15 ust. 1 ustawy z dnia 7 czerwca 2001 r. o zbiorowym zaopatrzeniu w wodę i zbiorowym odprowadzaniu ścieków (Dz.U. z 2018 r. poz. 1152 z późn. zm.), ze środków własnych przedsiębiorstwa wodociągowo-kanalizacyjnego, w oparciu o uchwalone przez Radę Miejską wieloletnie plany rozwoju i modernizacji urządzeń sieci wodociągowo-kanalizacyjnej ( art. 21 ww. ustawy) lub w oparciu o budżet gminy.

3. Zadania z zakresu budowy sieci energetycznych i gazowych finansowane będą na podstawie art. 7 ust. 4 i 5 ustawy z dnia 10 kwietnia 1997 r. Prawo energetyczne (Dz.U. z 2019 r. poz. 755 z późn. zm.).

## Uzasadnienie

### **do Uchwały Nr.....Rady Miejskiej Konstancin-Jeziorna z dnia..... w sprawie miejscowego planu zagospodarowania przestrzennego terenu obejmującego obręb geodezyjny 03-32 w mieście Konstancin-Jeziorna - etap 2.**

Projekt miejscowego planu zagospodarowania przestrzennego terenu obejmującego obręb geodezyjny 03-32 w mieście Konstancin-Jeziorna - etap 2 został opracowywany na podstawie uchwały nr 271/VII/19/2016 Rady Miejskiej Konstancin-Jeziorna z dnia 13 kwietnia 2016 r. w sprawie przystąpienia do sporządzenia miejscowego planu zagospodarowania przestrzennego terenu obejmującego obręb geodezyjny 03-32 w mieście Konstancin-Jeziorna, zmienionej uchwałami Rady Miejskiej Konstancin-Jeziorna: nr 645/VII/38/2017 z dnia 25 października 2017 r. i nr 803/VII/45/2018 z dnia 6 czerwca 2018 r.

Plan obejmuje działkę o nr ew. 176/1 z obrebu 03-32 w jej granicach geodezyjnych. Obszar objęty projektem planu położony jest w północnej części gminy Konstancin-Jeziorna, w północnej części miasta Konstancin-Jeziorna, przy ulicy Warszawskiej. W granicach obszaru objętego planem zlokalizowana została zabudowa usługowa – siedziba Polskich Sieci Elektroenergetycznych, która świadczy usługi przesyłania energii elektrycznej, przy zachowaniu wymaganych kryteriów bezpieczeństwa pracy Krajowego Systemu Elektroenergetycznego (KSE).

Obsługę komunikacyjną obszaru zapewnia ulica Warszawska (droga wojewódzka nr 724), która znajduje się poza granicami obszaru objętego planem.

W analizowanym obszarze występują sieci: wodociągowa, kanalizacyjna, elektroenergetyczna oraz gazowa.

Powierzchnia obszaru objętego projektem planu wynosi 5, 99 ha.

Zakres miejscowego planu zagospodarowania przestrzennego oraz zasady jego sporządzania określają przepisy ustawy z dnia 27 marca 2003 r. o planowaniu i zagospodarowaniu przestrzennym (Dz. U. z 2018 r. poz. 1945 z późn. zm.). Zgodnie z art. 4 ust. 1 ww. ustawy w miejscowym planie zagospodarowania przestrzennego następuje ustalenie przeznaczenia terenu, rozmieszczenia inwestycji celu publicznego oraz określenie sposobów zagospodarowania i warunków zabudowy terenu. Burmistrz sporządza projekt planu miejscowego, zawierający część tekstową i graficzną, zgodnie z zapisami studium oraz z przepisami odrębnymi, odnoszącymi się do obszaru objętego planem, wraz z uzasadnieniem.

Zgodnie z art. 20 ustawy z dnia 27 marca 2003 r. o planowaniu i zagospodarowaniu przestrzennym plan miejscowy nie może naruszać ustaleń studium.

Przedmiotowy plan uwzględnia kierunki polityki przestrzennej określone w obowiązującym studium uwarunkowań i kierunków zagospodarowania przestrzennego Miasta i Gminy Konstancin-Jeziorna.

Zgodnie z obowiązującym studium uwarunkowań i kierunków zagospodarowania przestrzennego Miasta i Gminy Konstancin-Jeziorna, zatwierdzonym uchwałą nr 97/III/17/99 Rady Miejskiej Konstancin-Jeziorna z dnia 27 grudnia 1999 r., obszar objęty planem położony jest w strefie rozwoju (projektowanej zabudowy) 1Ur, która obejmuje tereny wolne od zabudowy, przeznaczone do realizacji, dla których zatwierdzono lub podjęto opracowanie miejscowych planów zagospodarowania przestrzennego. W strefie 1Ur obowiązuje realizacja zgodnie z planem miejscowym. W studium przewidziano pełne uzbrojenie, bezpieczne ekologicznie. Preferowaną funkcję podstawową są usługi. Usługi mogą być realizowane jako:

a) podstawowe, uzupełniające i wspomagające funkcję mieszkaniową w zakresie handlu, rzemiosła, gastronomii, kultury, oświaty, zdrowia, o uciążliwości nie wykraczającej poza granice działki,

b) komercyjne i publiczne o charakterze ponadlokalnym (nieprzekraczalna wysokość 4 kondygnacje (3 kondygnacje z poddaszem użytkowym)),

c) związane z obsługą turystyki i rekreacji.

Mieszkalnictwo może być realizowane jako:

a) zbiorowe (hotelowe, pensjonatowe) o wysokości 4 kondygnacji (3 kondygnacje z poddaszem użytkowym),

b) jednorodzinne, na działkach o minimalnej powierzchni 1000-3000 m<sup>2</sup> (w zależności od specyfiki obszaru), o nieprzekraczalnej wysokości zabudowy – 3 kondygnacje (2 kondygnacje z poddaszem użytkowym), przy maksymalnym zalesieniu działek oraz realizacji zgodnie z miejscowym planem zagospodarowania przestrzennego.

Stosownie do art. 15 ust. 1 ustawy o planowaniu i zagospodarowaniu przestrzennym burmistrz sporządza projekt planu miejscowego, zawierający część tekstową i graficzną, zgodnie z przepisami studium oraz z przepisami odrębnymi, odnoszącymi się do obszaru objętego planem, wraz z uzasadnieniem. W uzasadnieniu przedstawia się w szczególności:

1) sposób realizacji wymogów wynikających z art. 1 ust. 2–4;

2) zgodność z wynikami analizy zmian w zagospodarowaniu przestrzennym gminy Konstancin-Jeziorna;

3) wpływ na finanse publiczne, w tym budżet gminy.

W planie miejscowym uwzględnia się sposób realizacji następujących wymogów:

1) wymagań ładu przestrzennego, w tym urbanistyki i architektury;

2) walorów architektonicznych i krajobrazowych;

3) wymagań ochrony środowiska, w tym gospodarowania wodami i ochrony gruntów rolnych i leśnych;

4) wymagań ochrony dziedzictwa kulturowego i zabytków oraz dóbr kultury współczesnej;

5) wymagań ochrony zdrowia oraz bezpieczeństwa ludzi i mienia, a także potrzeby osób niepełnosprawnych;

6) walorów ekonomicznych przestrzeni;

7) prawa własności;

8) potrzeb obronności i bezpieczeństwa państwa;

9) potrzeb interesu publicznego;

10) potrzeb w zakresie rozwoju infrastruktury technicznej, w szczególności sieci szerokopasmowych;

11) zapewnienia udziału społeczeństwa w pracach miejscowym planem zagospodarowania przestrzennego, w tym przy użyciu środków komunikacji elektronicznej;

12) zachowania jawności i przejrzystości procedur planistycznych;

13) potrzeb zapewnienia odpowiedniej ilości i jakości wody, do celów zaopatrzenia ludności.

Ponadto ustalając przeznaczenie terenu lub określając potencjalny sposób zagospodarowania i korzystania z terenu, organ waży interes publiczny i interesy prywatne, w tym zgłaszane w postaci wniosków i uwag, zmierzające do ochrony istniejącego stanu zagospodarowania terenu, jak i zmian w zakresie jego zagospodarowania, a także analizy ekonomiczne, środowiskowe i społeczne.

W przypadku sytuowania nowej zabudowy, uwzględnienie wymagań ładu przestrzennego,

efektywnego gospodarowania przestrzenią oraz walorów ekonomicznych przestrzeni następuje poprzez:

1) kształtowanie struktur przestrzennych przy uwzględnieniu dążenia do minimalizowania transportochłonności układu przestrzennego;

2) lokalizowanie nowej zabudowy mieszkaniowej w sposób umożliwiający mieszkańcom maksymalne wykorzystanie publicznego transportu zbiorowego jako podstawowego środka transportu;

3) zapewnianie rozwiązań przestrzennych, ułatwiających przemieszczanie się pieszych i rowerzystów;

4) dążenie do planowania i lokalizowania nowej zabudowy:

a) na obszarach o w pełni wykształconej zwartej strukturze funkcjonalno-przestrzennej, w granicach jednostki osadniczej w rozumieniu art. 2 pkt 1 ustawy z dnia 29 sierpnia 2003 r. o urzędowych nazwach miejscowości i obiektów fizjograficznych (Dz. U. Nr 166, poz. 1612 oraz z 2005 r. Nr 17, poz. 141), w szczególności poprzez uzupełnianie istniejącej zabudowy,

b) na terenach położonych na obszarach innych niż wymienione wyżej, wyłącznie w sytuacji braku dostatecznej ilości terenów przeznaczonych pod dany rodzaj zabudowy położonych na obszarach, o których mowa w lit. a; przy czym w pierwszej kolejności na obszarach w najwyższym stopniu przygotowanych do zabudowy, przez co rozumie się obszary charakteryzujące się najlepszym dostępem do sieci komunikacyjnej oraz najlepszym stopniem wyposażenia w sieci wodociągowe, kanalizacyjne, elektroenergetyczne, gazowe, ciepłownicze oraz sieci i urządzenia telekomunikacyjne, adekwatnych dla nowej, planowanej zabudowy.

W art. 1 ust. 2 ustawy o planowaniu i zagospodarowaniu przestrzennym zostały wymienione konkretne wartości, które ustawodawca nakazuje respektować i chronić podczas planowania przestrzennego zagospodarowania terenów, a zwłaszcza przy stanowieniu aktów planowania przestrzennego, w tym szczególnie przy stanowieniu planu miejscowego.

W pkt 1 Ustawodawca zawarł konieczność uwzględnienia wymagań ład przestrzennego, w tym urbanistyki i architektury. Pojęcie ład przestrzennego, zostało zdefiniowane w art. 2 pkt 1 ustawy o planowaniu i zagospodarowaniu przestrzennym. Zgodnie z tą definicją, przez ład przestrzenny należy rozumieć takie ukształtowanie przestrzeni, które tworzy harmonijną całość oraz uwzględnia w uporządkowanych relacjach wszelkie uwarunkowania i wymagania funkcjonalne, społeczno-gospodarcze, środowiskowe, kulturowe oraz kompozycyjno-estetyczne. Natomiast do wymagań architektury należy zaliczyć normy techniczno-budowlane przewidziane w przepisach z zakresu Prawa budowlanego.

Wymagania te zostały uwzględnione w sporządzonym miejscowym planie zagospodarowania przestrzennego.

Drugi punkt odnosi się do uwzględnienia walorów architektonicznych i krajobrazowych. Wykładni pojęcia walorów krajobrazowych można doszukiwać się w przepisach ustawy o ochronie przyrody, gdzie zostało zdefiniowane pojęcie „ochrona krajobrazowa”. Ponadto w tej ustawie zostały wymienione prawne formy ochrony walorów krajobrazowych. Obszar opracowania położony jest w granicach otuliny rezerwatu przyrody Las Kabacki im. Stefana Starzyńskiego, objętej ochroną prawną na podstawie przepisów ustawy o ochronie przyrody.

W planie wprowadzono również przepisy ograniczające dopuszczalną wysokość zabudowy, która nie powinna przekraczać 15 m. Pozytywnie na walory architektoniczne i krajobrazowe będą oddziaływały także zapisy dotyczące kolorystyki elewacji i kształtu dachu.

Punkt 3 odnosi się do uwzględnienia wymagań ochrony środowiska, w tym gospodarowania wodami i ochrony gruntów rolnych i leśnych.

W przygotowanym planie zakazano lokalizacji przedsięwzięć mogących znacząco oddziaływać na środowisko z wyłączeniem obiektów infrastruktury technicznej i dróg, garaży, parkingów samochodowych lub zespołów parkingów oraz obiektów usługowych z zakresu usług publicznych, obsługi biurowej i administracji.

Ponadto w planie ustalono zakaz lokalizacji obiektów i urzędzeń, które nie dotrzymują obowiązujących standardów emisyjnych, w tym w zakresie hałasu.

Ponadto w projekcie planu znajdują się przepisy korzystne dla ochrony wód. Do najważniejszych należą mówiące o konieczności podłączenia się do sieci wodociągowej i kanalizacyjnej. Ochrona gruntów rolnych i leśnych regulowana jest przepisami zawartymi w ustawie o ochronie gruntów rolnych i leśnych. Przepisy w/cyt ustawy wprowadzają zasady przeznaczenia gruntów rolnych i leśnych na cele nierolnicze i nieleśne.

Powyższe grunty nie wymagają uzyskania stosownych zgód na zmianę przeznaczenia gruntów rolnych i leśnych na cele inwestycyjne.

Ochrona dziedzictwa kulturowego i zabytków oraz dóbr kultury współczesnej jest regulowana przepisami zawartymi w ustawie o ochronie zabytków i opiece nad zabytkami. Pojęcie zabytku zostało zdefiniowane jako nieruchomość lub rzecz ruchomą, ich części lub zespoły, będące dziełem człowieka lub związane z jego działalnością i stanowiące świadectwo minionej epoki bądź zdarzenia, których zachowanie leży w interesie społecznym ze względu na posiadaną wartość historyczną, artystyczną lub naukową.

W obszarze objętym planem nie występują obiekty objęte ochroną na podstawie przepisów ustawy o ochronie zabytków i opiece nad zabytkami oraz nie występują dobra kultury współczesnej.

Punkt 5 odnosi się do uwzględnienia wymagań ochrony zdrowia oraz bezpieczeństwa ludzi i mienia, a także potrzeb osób niepełnosprawnych. Aspekty ochrony zdrowia w planowaniu przestrzennym regulowane są na podstawie art. 9 ust. 2 ustawy z dnia 30 sierpnia 1991 r. o zakładach opieki zdrowotnej oraz na podstawie Rozporządzenia Ministra Zdrowia i Opieki Społecznej w sprawie wymagań jakim powinny odpowiadać pod względem fachowym i sanitarnym pomieszczenia i urządzenia zakładu opieki zdrowotnej. Natomiast aspekty bezpieczeństwa ludzi i mienia w planowaniu przestrzennym regulowane są zapisami ustawy Prawo budowlane.

W przygotowanym projekcie miejscowego planu zagospodarowania przestrzennego jako przeznaczenie podstawowe została ustalona zabudowa usługowa.

W projekcie planu uwzględniono wymagania wynikające z przepisów odrębnych, w tym z Ustawy z dnia 28 lipca 2005 r. o lecznictwie uzdrowiskowym, uzdrowiskach i obszarach ochrony uzdrowiskowej oraz o gminach uzdrowiskowych (Dz.U. z 2017 r. poz. 1056.) oraz z obowiązującego Statutu Uzdrowiska Konstancin-Jeziorna zatwierdzonego uchwałą Nr 244/V/17/2008 Rady Miejskiej Konstancin-Jeziorna z dnia 8 września 2008 r. (Dz.Urz.Woj.Maz. z 2008 r. Nr 209 poz. 8243 z późn. zm.). Zgodnie ze statutem uzdrowiska teren objęty projektem planu położony jest w strefie C ochrony uzdrowiskowej, w której procentowy udział terenów biologicznie czynnych wynosi nie mniej niż 45% powierzchni strefy, oraz, w której zabrania się m.in. prowadzenia robót melioracyjnych i innych działań powodujących niekorzystną zmianę istniejących stosunków wodnych oraz prowadzenia działań mających negatywny wpływ na fizjografię uzdrowiska i jego układ urbanistyczny lub właściwości lecznicze klimatu.

Oprócz ww. pozytywnych aspektów wprowadzenia w życie przepisów planu należy dodać, że wzrost hałasu i zanieczyszczeń powietrza będzie następstwem rozwoju komunikacyjnego, co w ograniczonym stopniu, niekorzystnie wpłynie na ludzi. Ponadto w planie ustalono konieczność zabezpieczenia miejsc przeznaczonych na parkowanie pojazdów zaopatrzonych w kartę parkingową.

Jeżeli chodzi o walory ekonomiczne przestrzeni to należy stwierdzić, że pojęcie to jest niedookreślone. W aspekcie rozstrzygnięć planistycznych – przeznaczenie oraz zasady

zagospodarowania powinny być ukierunkowane na osiągnięcie celu, jakim jest optymalne wykorzystanie danego terenu.

Zgodnie z obowiązującym Studium uwarunkowań i kierunków zagospodarowania przestrzennego miasta i gminy Konstancin-Jeziorna funkcją wiodącą w rozwoju przestrzennym i gospodarczym gminy jest funkcja uzdrowiskowa wraz z towarzyszącymi jej funkcjami: usługową, w tym związaną z obsługą turystyki i rekreacji, mieszkaniową, rolniczą i produkcyjną.

Wprowadzone przeznaczenie przyczyni się do optymalnego wykorzystania istniejących zasobów.

Należy stwierdzić, że przedmiotowy projekt miejscowego planu zagospodarowania przestrzennego terenu obejmującego obręb geodezyjny 03-32 w mieście Konstancin-Jeziorna – etap 2 umożliwi rozwój społeczno-ekonomiczny miejscowości poprzez kontynuację zabudowy usługowej.

Projektowane funkcje terenów wywołują procesy, które oddziałują na środowisko zarówno pozytywnie jak i negatywnie. Przedmiotowy plan z pewnością będzie przekładał się pozytywnie na kształtowanie korzystnych dla środowiska uwarunkowań rozwoju urbanistycznego. Oceniając ww. wpływ trzeba mieć świadomość, że każdy rodzaj działalności człowieka w różnym stopniu i ze zmienną intensywnością wpływa na środowisko.

Zaproponowane w planie funkcje niosą za sobą niskie ryzyko pogorszenia się stanu środowiska, a w wybranych przypadkach wręcz wpłyną pozytywnie na jakość środowiska przyrodniczego.

W pkt 7 ustawodawca zobowiązał organ sporządzający plan do uwzględnienia prawa własności. Obowiązek uwzględnienia powyższej zasady wynika z regulacji konstytucyjnych, w szczególności z art. 21 Konstytucji, gwarantującego ochronę własności. Przygotowany miejscowy plan zagospodarowania przestrzennego terenu obejmującego obręb geodezyjny 03-32 w mieście Konstancin-Jeziorna – etap 2 został sporządzony w sposób uwzględniający wniosek właściciela.

W pkt 8 ustawodawca umieścił potrzebę uwzględnienia wymagań obronności i bezpieczeństwa państwa. Aspekty te w planowaniu przestrzennym są regulowane przepisami ustawy Prawo budowlane oraz rozporządzeniem w sprawie warunków technicznych, jakim powinny odpowiadać budynki służące bezpieczeństwu lub obronności i bezpieczeństwa państwa.

Potrzeba ochrony interesu publicznego w planowaniu przestrzennym została określona w kolejnym punkcie. W miejscowym planie zagospodarowania przestrzennego terenu obejmującego obręb geodezyjny 03-32 w mieście Konstancin-Jeziorna – etap 2, działka objęta planem została przeznaczona pod zabudowę usługową. W obszarze planu znajdują się obiekty strategiczne Polskich Sieci Elektroenergetycznych, która świadczy usługi przesyłania energii elektrycznej, przy zachowaniu wymaganych kryteriów bezpieczeństwa pracy Krajowego Systemu Elektroenergetycznego (KSE).

Punkt 10 odnosi się do uwzględnienia potrzeb w zakresie rozwoju infrastruktury technicznej, w szczególności sieci szerokopasmowych.

W zakresie rozwoju infrastruktury technicznej, w szczególności sieci szerokopasmowych, miejscowy plan zagospodarowania przestrzennego ustala:

- możliwość realizacji infrastruktury technicznej w obszarze całego planu,
- zaopatrzenie w wodę – z gminnej sieci wodociągowej lub i ze studni;
- ustala się możliwość budowy studni;
- odprowadzenie ścieków – do gminnej sieci kanalizacji sanitarnej;
- zakaz budowy indywidualnych przydomowych oczyszczalni ścieków;
- zaopatrzenie w gaz- z sieci gazowej;
- zaopatrzenie w ciepło ze źródeł indywidualnych lub lokalnych z preferencją dla źródeł odnawialnych; przy uwzględnieniu zakazu wpisanego poniżej;

- zakaz lokalizacji urządzeń wytwarzających energię z odnawialnych źródeł energii wykorzystujących energię wiatru;

- zaopatrzenie w energię elektryczną z sieci średniego i niskiego napięcia;

- możliwość realizacji infrastruktury technicznej z zakresu łączności publicznej na całym obszarze objętym planem, z uwzględnieniem przepisów odrębnych dotyczących w szczególności ochrony środowiska i ochrony przyrody;

- w zakresie gospodarki odpadami ustala się nakaz zapewnienia na każdej działce budowlanej warunków do prawidłowego postępowania z odpadami komunalnymi, w szczególności do segregowania i magazynowania odpadów komunalnych powstałych na terenie nieruchomości przed ich transportem do miejsc odzysku lub unieszkodliwienia.

Punkt 11 odnosi się do zapewnienia udziału społeczeństwa w pracach nad miejscowym planem zagospodarowania przestrzennego, w tym przy użyciu środków komunikacji elektronicznej.

W procesie sporządzania miejscowego planu zagospodarowania przestrzennego znaczącą rolę odgrywają prawne gwarancje udziału społeczeństwa. Poprzez wyrażenie swojego stanowiska zainteresowani umożliwiają władzom gminy zidentyfikowanie istotnych interesów indywidualnych, które powinny być uwzględnione w tworzeniu polityki przestrzennej gminy, jak również prawa miejscowego. Udostępnianie informacji o środowisku, w tym procedura składania uwag i wniosków odbywa się dwutorowo, na gruncie ustawy o planowaniu i zagospodarowaniu przestrzennym oraz ustawy o udostępnianiu informacji o środowisku.

Udział społeczności w planowaniu ładu przestrzennego jest zgodny z ustawą o planowaniu i zagospodarowaniu przestrzennym i odbywa się w trakcie sporządzenia miejscowego planu zagospodarowania przestrzennego przez:

- składanie wniosków do projektu planu miejscowego – art. 17 pkt 1 ustawy o planowaniu i zagospodarowaniu przestrzennym;

- uczestniczenie w dyskusji publicznej nad rozwiązaniami przyjętymi w projekcie planu miejscowego – art. 17 pkt 9 ustawy o planowaniu i zagospodarowaniu przestrzennym;

- zgłaszanie uwag do projektu planu miejscowego wyłożonego do publicznego wglądu – art. 18 ustawy o planowaniu i zagospodarowaniu przestrzennym.

W przypadku rozpoczęcia sporządzenia miejscowego planu zagospodarowania przestrzennego każdorazowo organ ma obowiązek powiadomienia mieszkańców – poprzez ogłoszenie w prasie oraz obwieszczenie. Organ sporządzający plan jest również zobowiązany do określenia formy, miejsca i terminu składania wniosków dotyczących planu miejscowego.

Wnioski w sprawie planu miejscowego mogą także składać organy administracji publicznej, w tym opiniujące i uzgadniające projekt planu.

Kolejnym krokiem, uwzględniającym partycypację społeczną jest publiczna dyskusja nad rozwiązaniami przyjętymi w projekcie planu miejscowego. Dyskusja publiczna ma miejsce w trakcie wyłożenia projektu planu do publicznego wglądu i jest ogólnie dostępna oraz każdy może podczas niej zabrać głos. Przeprowadzona dyskusja publiczna musi być udokumentowana w formie protokołu, zgodnie z określonym wzorem.

Ponadto organ sporządzający plan wyznacza termin nie krótszy niż 14 dni od dnia zakończenia okresu wyłożenia, w którym każdy może zgłosić uwagi do projektu planu miejscowego, bez konieczności wykazywania istnienia lub naruszenia własnego interesu prawnego.

Uwagi do planu miejscowego mogą być zgłoszone również w postaci elektronicznej. Każda uwaga złożona w tej postaci musi zostać:

1) opatrzone kwalifikowanym podpisem elektronicznym albo

2) opatrzone podpisem potwierdzonym profilem zaufanym ePUAP.

W opracowanym projekcie planu zapewniony został udział społeczeństwa na zasadach określonych w ustawie z dnia 3 października 2008 r. o udostępnieniu informacji o środowisku i jego ochronie, udziale społeczeństwa w ochronie środowiska oraz o ocenach oddziaływania na środowisko oraz ww. ustawie o planowaniu i zagospodarowaniu przestrzennym. Zgodnie z obwieszczeniem i ogłoszeniem z dnia 27.04.2016 r. o przystąpieniu do sporządzenia miejscowego planu zagospodarowania przestrzennego terenu obejmującego obręb geodezyjny 03-32 w mieście Konstancin-Jeziorna – etap 2 umożliwiono składanie wniosków do planu w terminie do dnia 23 maja 2016 r. Następnie zgodnie z obwieszczeniem i ogłoszeniem o wyłożeniu projektu planu do publicznego wglądu ustalono termin wyłożenia projektu planu w terminie od dnia 11 czerwca 2019 r. do 1 lipca 2019 r. Na dzień 24 czerwca 2019 r. wyznaczono termin dyskusji publicznej. Z dyskusji publicznej zostanie sporządzony protokół. Jednocześnie wyznaczono termin składania uwag do dnia 15 lipca 2019 r. Powyższe obwieszczenia zostały zamieszczone na stronie urzędu <http://bip.konstancinjeziorna.pl/> . Ogłoszenie o możliwości -składania wniosków zostało zamieszczone w Kurierze Południowym z dnia 29 kwietnia-5 maja 2016 r. Natomiast ogłoszenie w sprawie wyłożenia projektu planu do publicznego wglądu zostało zamieszczone w Kurierze Południowym z dnia 31 maja-06 czerwca 2019 r. Projekt miejscowego planu zagospodarowania przestrzennego terenu obejmującego obręb geodezyjny 03-32 w mieście Konstancin-Jeziorna – etap 2 w trakcie wyłożenia do publicznego wglądu został udostępniony w postaci elektronicznej na w/w stronie internetowej urzędu.

W terminie do dnia 15 lipca 2019 r. do projektu planu nie wpłynęła żądana uwaga.

Przy przygotowaniu projektu miejscowego planu zagospodarowania przestrzennego terenu obejmującego obręb geodezyjny 03-32 w mieście Konstancin-Jeziorna – etap 2 zachowano jawność i przejrzystość procedury planistycznej.

W planowaniu i zagospodarowaniu przestrzennym uwzględnia się również potrzebę zapewnienia odpowiedniej ilości i jakości wody, do celów zaopatrzenia ludności.

Obszar opracowania jest zasilany z sieci miejskiej wodociągowej. Jednakże ze względu na charakter istniejącej zabudowy – ustala się możliwość realizacji studni.

Ponadto ustalając przeznaczenie terenu lub określając potencjalny sposób zagospodarowania i korzystania z terenu, organ waży interes publiczny i interesy prywatne, w tym zgłaszane w postaci wniosków i uwag, zmierzające do ochrony istniejącego stanu zagospodarowania terenu, jak i zmian w zakresie jego zagospodarowania, a także analizy ekonomiczne, środowiskowe i społeczne.

W przygotowanym projekcie planu uwzględniono interes publiczny i interesy prywatne a także analizy ekonomiczne, środowiskowe i społeczne. Do przygotowanego projektu miejscowego planu zagospodarowania przestrzennego sporządzono prognozę oddziaływania na środowisko oraz prognozę skutków finansowych. Ze względu na ustalone w planie przeznaczenie nie przewiduje się w granicach planu wzrostu liczby ludności.

Jednocześnie należy uznać, że przedmiotowy teren położony jest w granicach jednostki osadniczej, gdzie została wykształcona struktura funkcjonalno-przestrzenna. Teren, dla którego opracowano projekt miejscowego planu zagospodarowania przestrzennego, leży północno-zachodniej części gminy. W sąsiedztwie działki, od strony zachodniej znajduje się zabudowa mieszkaniowa jednorodzinna. Od północy i południa sąsiaduje z zabudową usługową. Od wschodu teren działki przylega do ul. Warszawskiej.

Obszar jest wyposażony w sieć wodociągową, kanalizacyjną, elektroenergetyczną, gazową oraz w sieć i urządzenia telekomunikacyjne. Ulica Warszawska jest drogą publiczną.

W dniu 10 października 2018 r. Rada Miejska Konstancin-Jeziorna podjęła uchwałę Nr 890/VIII/49/2018 w sprawie oceny aktualności Studium uwarunkowań i kierunków zagospodarowania przestrzennego oraz planów miejscowych w Gminie Konstancin-Jeziorna. Dla



terenu, objętego granicami projektu miejscowego planu zagospodarowania przestrzennego obowiązuje aktualnie miejscowy plan zagospodarowania przestrzennego terenów wsi Bielawa, zatwierdzony uchwałą Nr 360/II/56/98 Rady Miejskiej Konstancin-Jeziorna z dnia 18 czerwca 1998 r. (Dz. Urz. Woj. Warszawskiego z 1998 r. Nr 42, poz. 137 z późn. zm.).

Miejscowy plan zagospodarowania przestrzennego został sporządzony pod rządami ustawy z dnia 7 lipca 1994 r. o zagospodarowaniu przestrzennym zatem zakres ustaleń planu odbiega od wymaganego obecnie. Ponadto plan wymaga aktualizacji w szczególności w zakresie dotyczącym:

-parametrów i wskaźników zabudowy oraz zasad zagospodarowania terenu – brak ustaleń dot. wskaźników intensywności zabudowy oraz linii zabudowy na części działek, brak jednoznacznego wyznaczenia przebiegu linii rozgraniczających terenów zamiast przebiegu wyznaczonego orientacyjnie,

-uzdrowisk – brak aktualnych ustaleń dotyczących zasad ochrony uzdrowiskowej, w tym brak aktualnego oznaczenia przebiegu stref ochrony uzdrowiskowej oraz brak ustaleń dotyczących reklam wynikających z obowiązującego statutu uzdrowiska.

-ochrony przyrody – brak informacji o położeniu obszaru w granicach WOCHK,

infrastruktury technicznej – likwidacja oznaczenia orientacyjnej strefy uciążliwości pompowni, zmiana zasad gospodarki odpadami.

Gmina Konstancin-Jeziorna przy realizacji ustaleń planu nie poniesie kosztów związanych z wykupem gruntu pod drogi, realizacją infrastruktury technicznej.

Z-ca KIEROWNIKA  
Wydziału Planowania Przestrzennego  
Elżbieta Bartoszevska

