

Projekt

z dnia 2 grudnia 2025 r.

**UCHWAŁA NR
RADY MIEJSKIEJ KONSTANCIN-JEZIORNA**

z dnia 2025 r.

w sprawie przystąpienia do sporządzenia miejscowego planu zagospodarowania przestrzennego dla działek o nr ewid. 40/4, 40/5, 40/6 i 40/7 z obrębu ewid. 03-21 w Konstancinie-Jeziornie

Na podstawie art. 18 ust. 2 pkt 5 ustawy z dnia 8 marca 1990 r. o samorządzie gminnym (Dz. U. z 2025 r. poz. 1153) oraz art. 14 ust. 1 i 4 ustawy z dnia 27 marca 2003 r. o planowaniu i zagospodarowaniu przestrzennym (Dz. U. z 2024 r. poz. 1130 z późn. zm.) Rada Miejska Konstancin-Jeziorna uchwala, co następuje: □

§ 1. 1. Przystępuje do sporządzenia miejscowego planu zagospodarowania przestrzennego dla działek o nr ewid. 40/4, 40/5, 40/6 i 40/7 z obrębu ewid. 03-21 w Konstancinie-Jeziornie, w ich granicach geodezyjnych.

2. Plan zostanie sporządzony w skali 1:1000.


§ 2. Integralną część uchwały stanowi załącznik, przedstawiający w sposób graficzny granice obszaru objętego planem.

§ 3. Wykonanie uchwały powierza Burmistrzowi Gminy Konstancin-Jeziorna.

§ 4. Uchwała wchodzi w życie z dniem podjęcia.

Joanna Malawska
rada prawny
WA - 5848

Załącznik do uchwały nr
Rady Miejskiej Konstancin-Jeziorna
z dnia 2025 r.

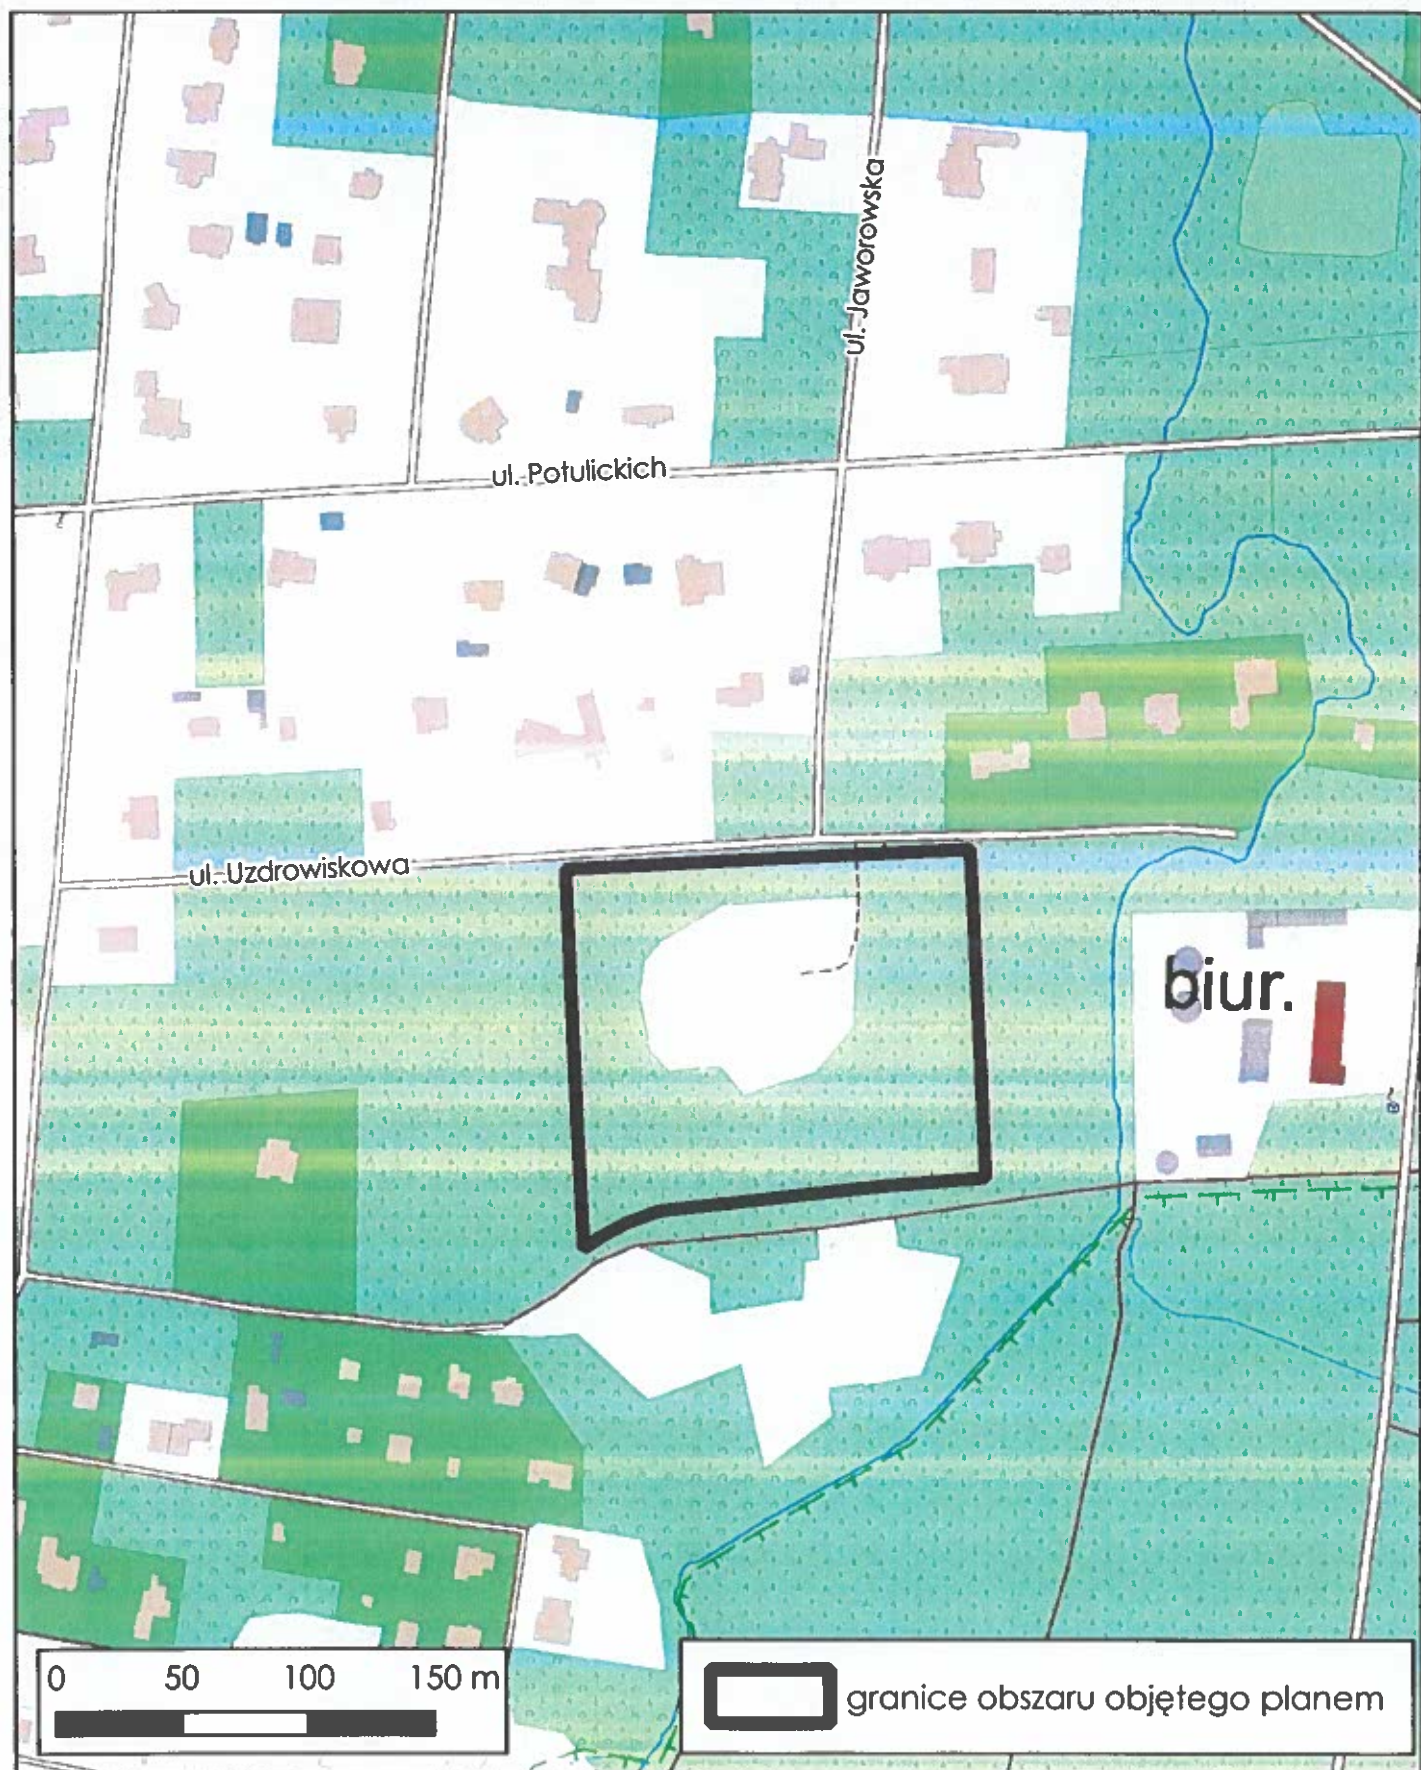

Uzasadnienie

do uchwały nr ... w sprawie przystąpienia do sporządzenia miejscowego planu zagospodarowania przestrzennego dla działek o nr ewid. 40/4, 40/5, 40/6 i 40/7 z obrębu ewid. 03-21 w Konstancinie-Jeziornie

Dla terenu, gdzie położone są działki o nr ewid. 40/4, 40/5, 40/6 i 40/7 z obrębu ewid. 03-21 obowiązuje miejscowy plan zagospodarowania przestrzennego strefy „A” uzdrowiska i terenów przyległych I etap, zatwierdzony uchwałą Nr 95/VI/11/2011 Rady Miejskiej Konstancin-Jeziorna z dnia 14 czerwca 2011 r. (opublikowaną w Dzienniku Urzędowym Województwa Mazowieckiego Nr 157 z dnia 30 sierpnia 2011 r., poz. 4980), zmieniony uchwałą Nr 404/VI/33/2013 Rady Miejskiej Konstancin-Jeziorna z dnia 15 maja 2013 r., uchwałą Nr 453/VII/27/2017 Rady Miejskiej Konstancin-Jeziorna z dnia 8 lutego 2017 r. oraz uchwałą nr 812/VIII/68/2024 Rady Miejskiej Konstancin-Jeziorna z dnia 17 kwietnia 2024 r.

Zgodnie z ustaleniami tego planu, przedmiotowe działki położone są w granicach terenu oznaczonego symbolem 1Uz przeznaczonego pod usługi zdrowia i opieki zdrowotnej.

W dniu 27.11.2025 r. odbyło się posiedzenie Komisji Uzdrowskiej, Zdrowia i Opieki Społecznej Rady Miejskiej Konstancin-Jeziorna, na którym Państwowy Instytut Medyczny MSWiA zaprezentował swoje plany dotyczące realizacji inwestycji obejmującej budowę nowoczesnego uzdrowiska leczniczego z szeroko rozwiniętym zakresem rehabilitacji i specjalistycznej opieki ambulatoryjnej. W dniu 1.12.2025 r. do Burmistrza Gminy wpłynął wniosek Państwowego Instytutu Medycznego MSWiA dotyczący zmiany miejscowego planu zagospodarowania przestrzennego.

Plan zostanie sporządzony w zakresie zgodnym z art. 15 ustawy z dnia 27 marca 2003 r. o planowaniu i zagospodarowaniu przestrzennym.

W opracowywanym projekcie planu zapewniony zostanie udział społeczeństwa na zasadach określonych w ustawie z dnia 3 października 2008 r. o udostępnianiu informacji o środowisku i jego ochronie, udziale społeczeństwa w ochronie środowiska oraz o ocenach oddziaływania na środowisko oraz w ww. ustawie o planowaniu i zagospodarowaniu przestrzennym.

Zatwierdzenie miejscowego planu zagospodarowania przestrzennego przez Radę Miejską nastąpi po przeprowadzeniu czynności formalno-prawnych określonych w art. 17 ustawy o planowaniu i zagospodarowaniu przestrzennym, po stwierdzeniu zgodności z ustaleniami planu ogólnego.

Stosownie do art. 27a ustawy o planowaniu i zagospodarowaniu przestrzennym, plan miejscowy albo jego zmiana może być sporządzany w trakcie sporządzania planu ogólnego albo jego zmiany. W takim przypadku uchwalenie planu miejscowego albo jego zmiany może nastąpić najwcześniej po upływie terminu na wydanie przez wojewodę rozstrzygnięcia nadzorczego dotyczącego uchwały w sprawie planu ogólnego albo jego zmiany.

KIEROWNIK
Wydziału Planowania Przestrzennego

Elżbieta Bartoszevska